




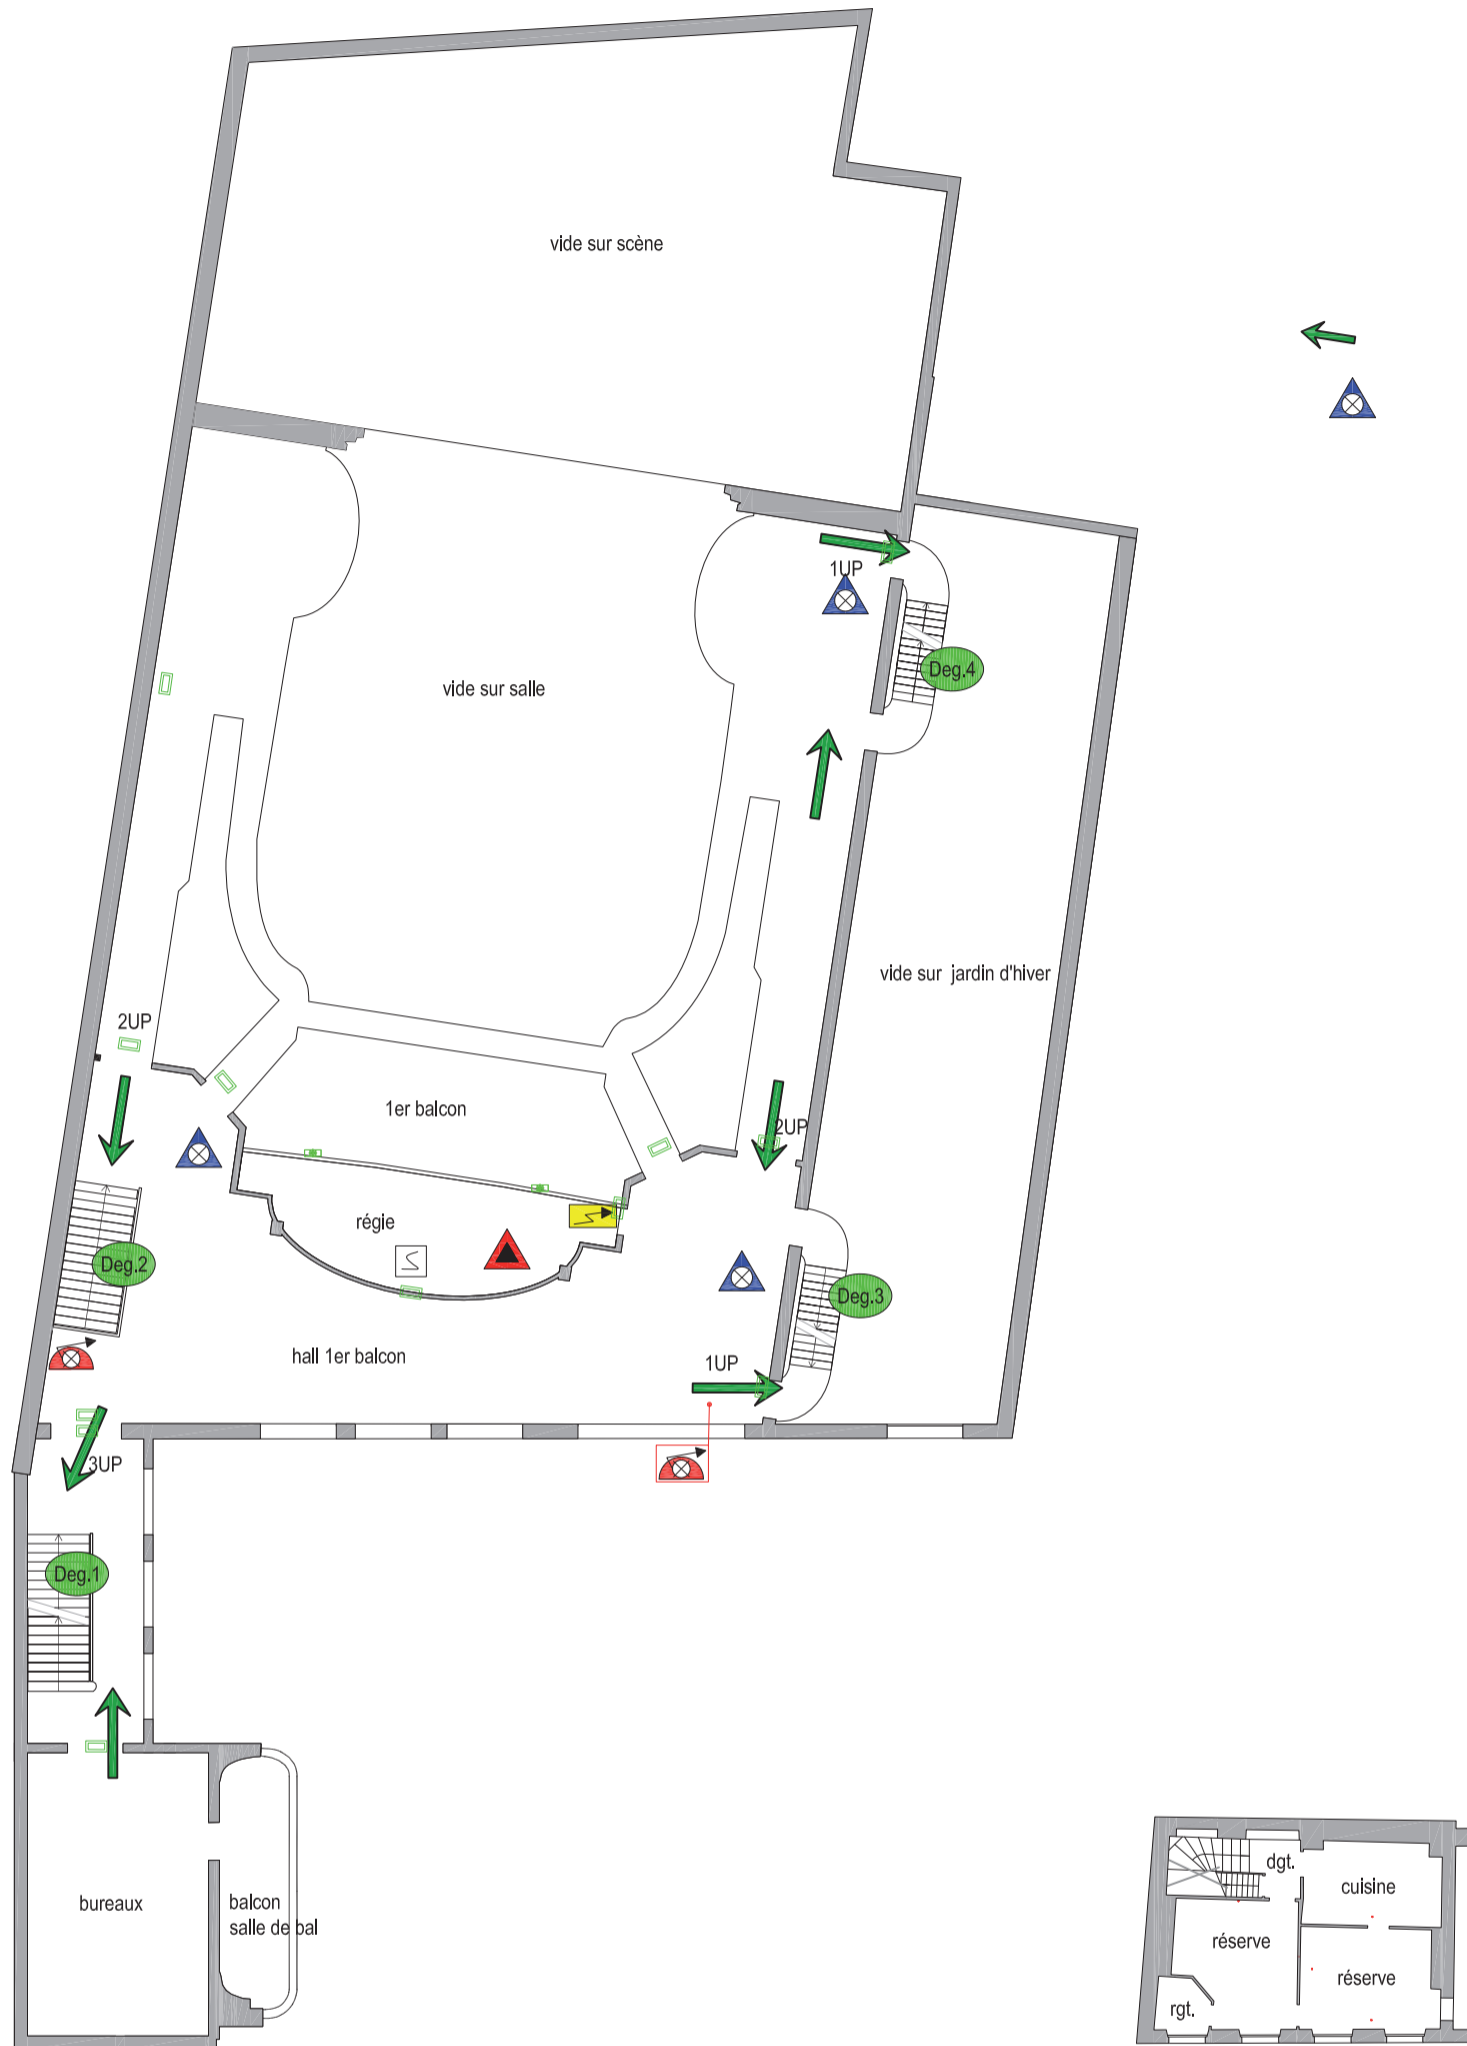


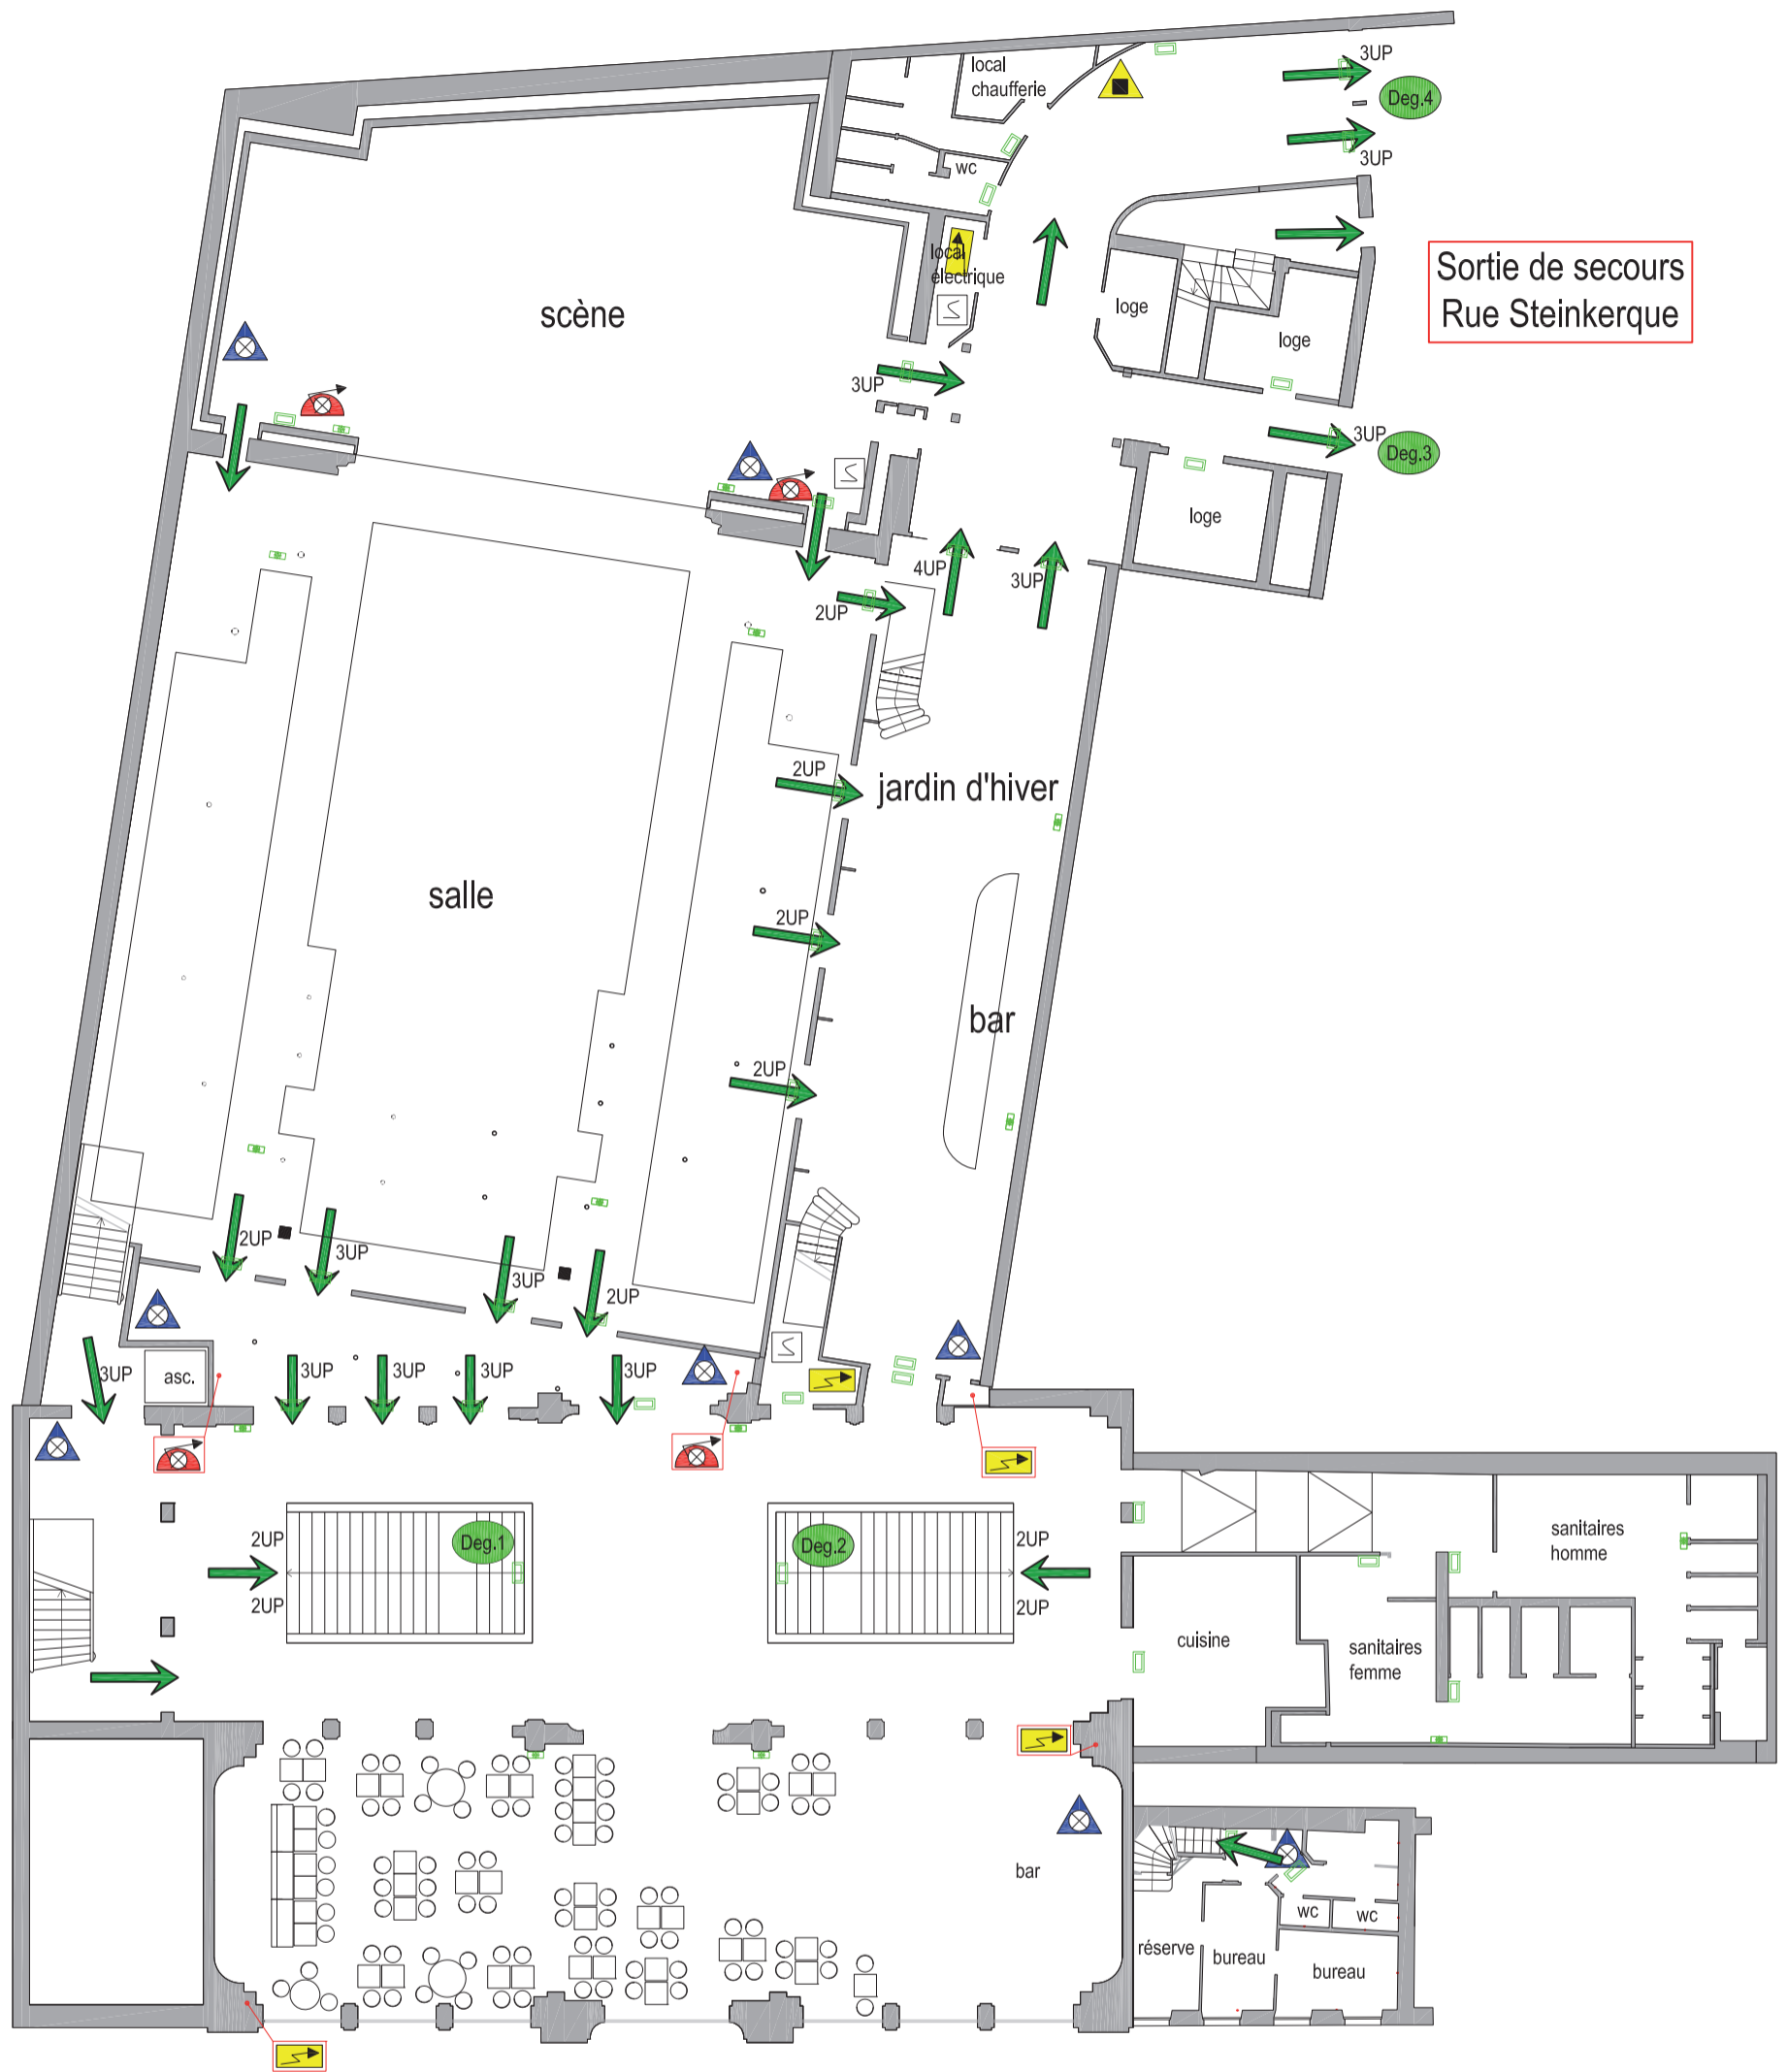
PLAN D'EVACUATION




Le
TRIANON
 80 Bd Rochechouart
 75018 - Paris

- | | | | |
|---|--|---|---|
|  bloc de secours |  extincteur à eau |  extincteur CO2 |  éclairage de sécurité |
|  Robinet incendie armé |  armoire électrique |  extincteur à poudre |  évacuation |



PLAN D'EVACUATION





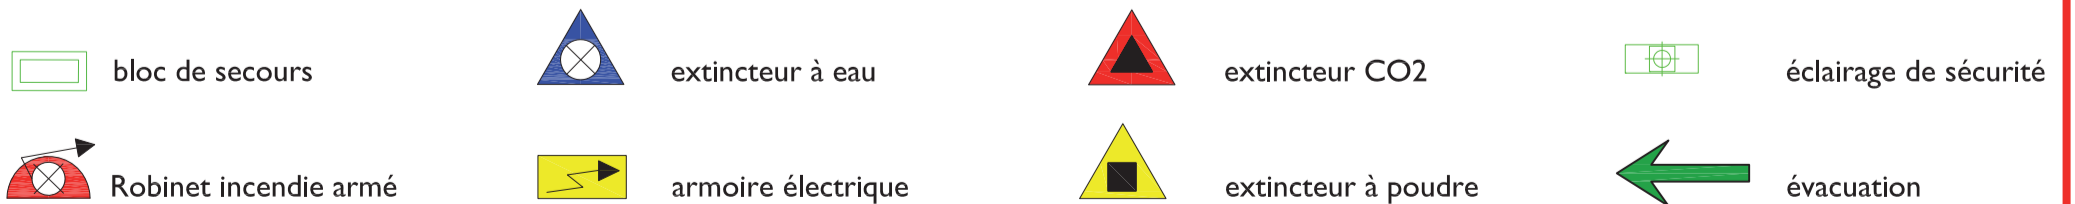

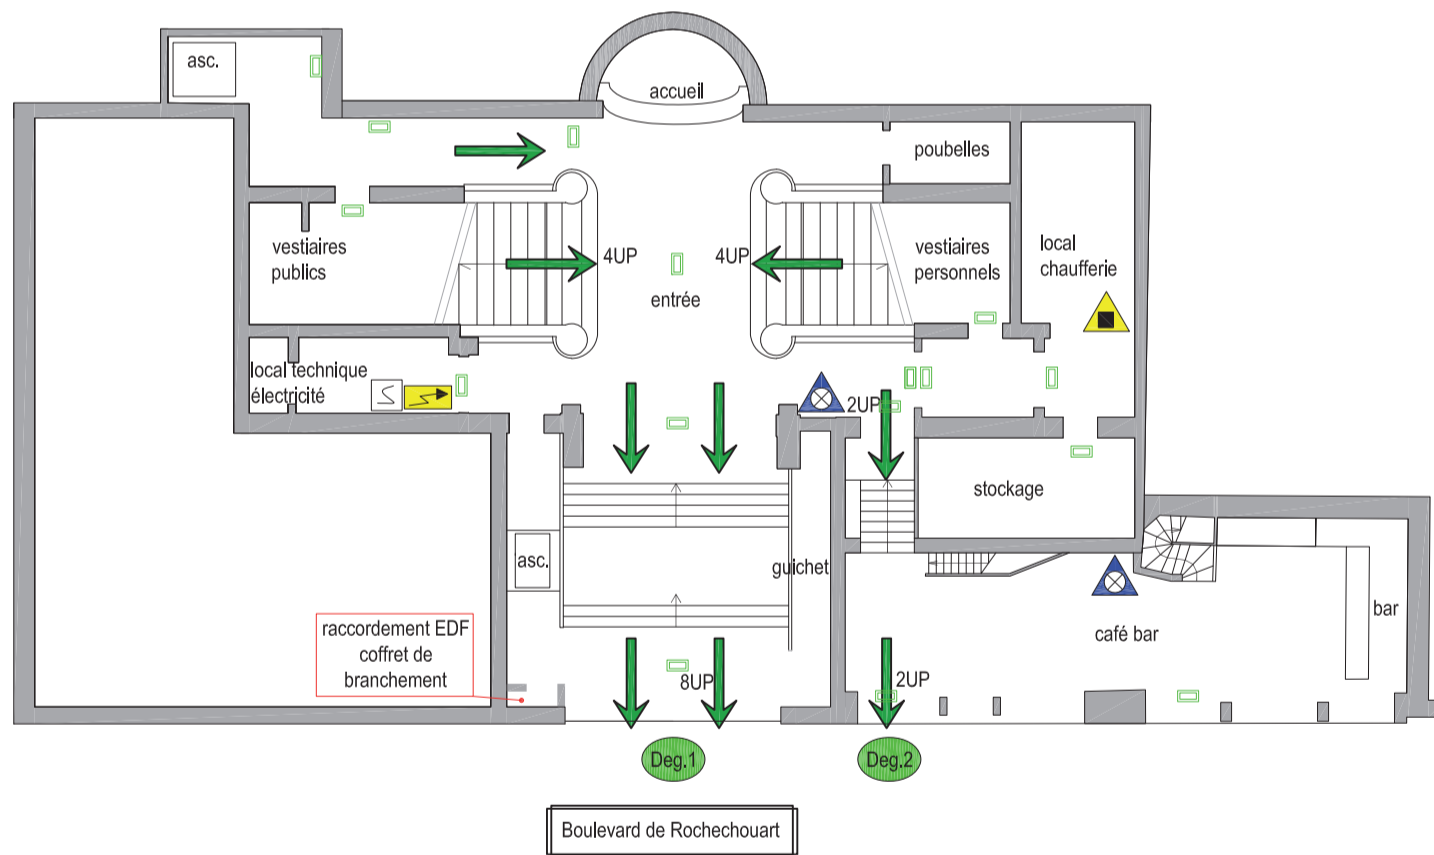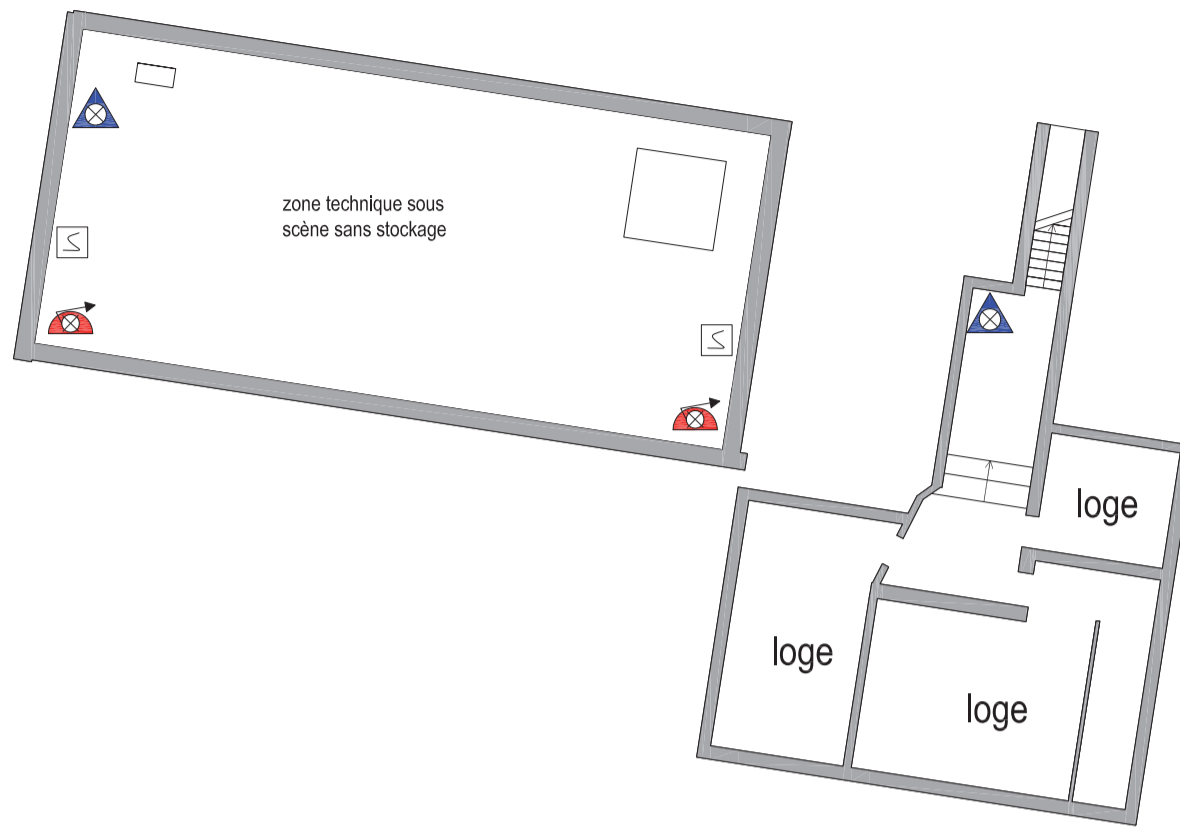



Le
TRIANON
80 Bd Rochechouart
75018 - Paris




PLAN D'EVACUATION



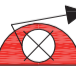



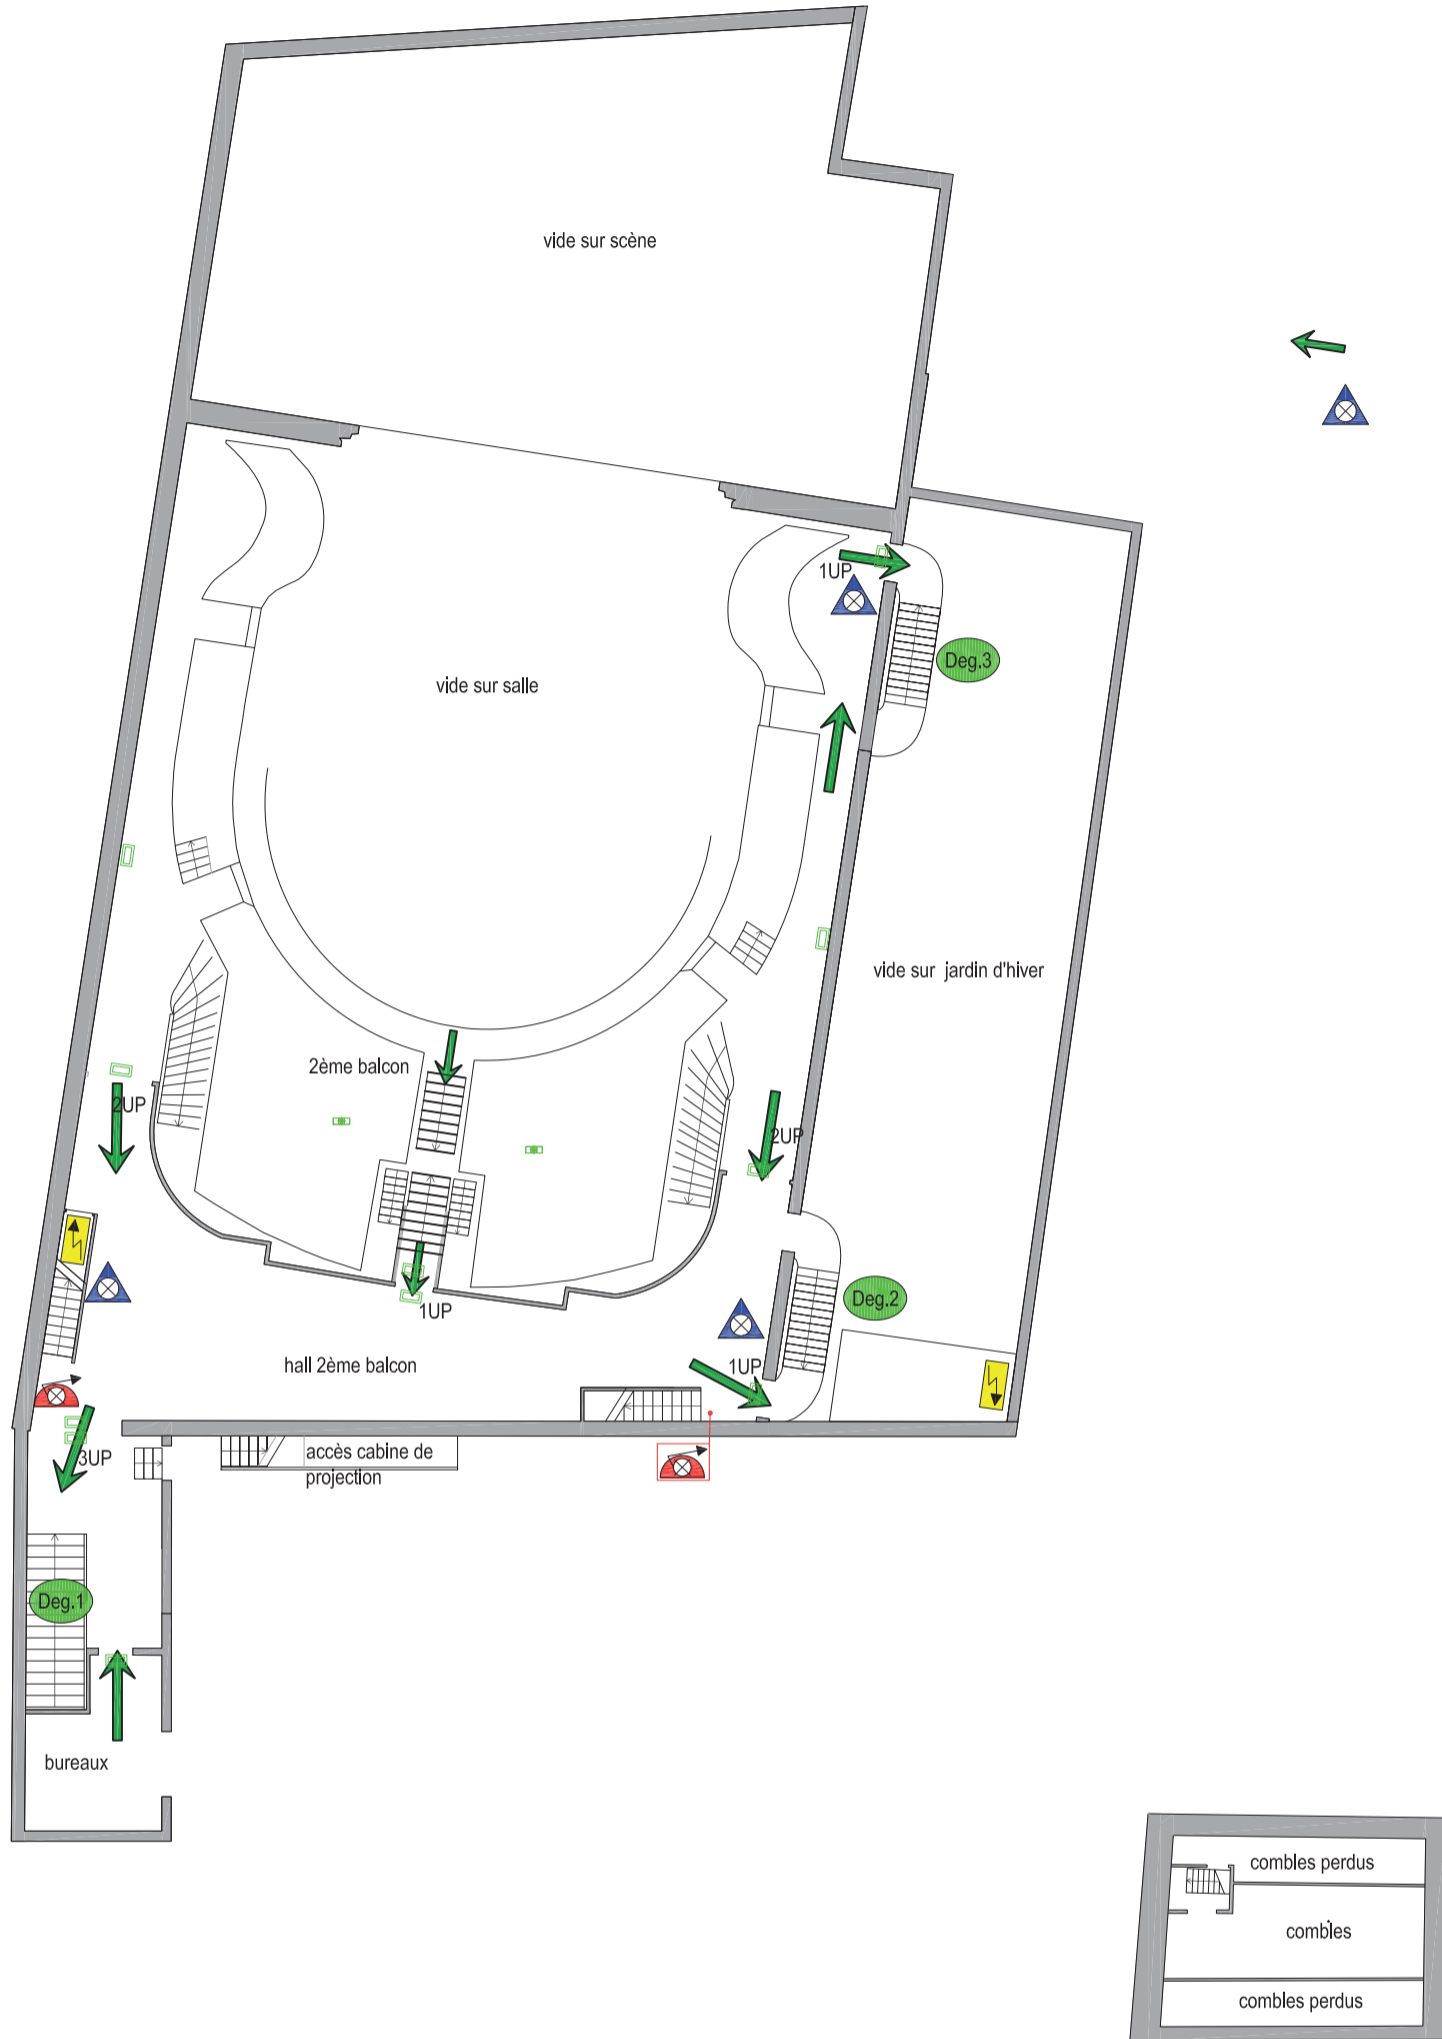



Le
TRIANON
80 Bd Rochechouart
75018 - Paris

- | | | | |
|---|--|---|---|
|  bloc de secours |  extincteur à eau |  extincteur CO2 |  éclairage de sécurité |
|  Robinet incendie armé |  armoire électrique |  extincteur à poudre |  évacuation |

PLAN D'EVACUATION

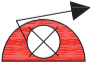

Le
TRIANON
80 Bd Rochechouart
75018 - Paris

- | | | | |
|---|--|---|---|
|  bloc de secours |  extincteur à eau |  extincteur CO2 |  éclairage de sécurité |
|  Robinet incendie armé |  armoire électrique |  extincteur à poudre |  évacuation |

PLAN D'EVACUATION




Sortie de secours
Rue Steinkerque

Le
TRIANON
80 Bd Rochechouart
75018 - Paris

ECS	Remise Lumière	Flash	Sirene	Coffret de relayage ouvrant de désenfumage
Rep UGA	Coupure sono	Liason téléphonique	Declancheur manuel	Ouvrant de désenfumage
				détecteur de fumée



PLAN D'EVACUATION

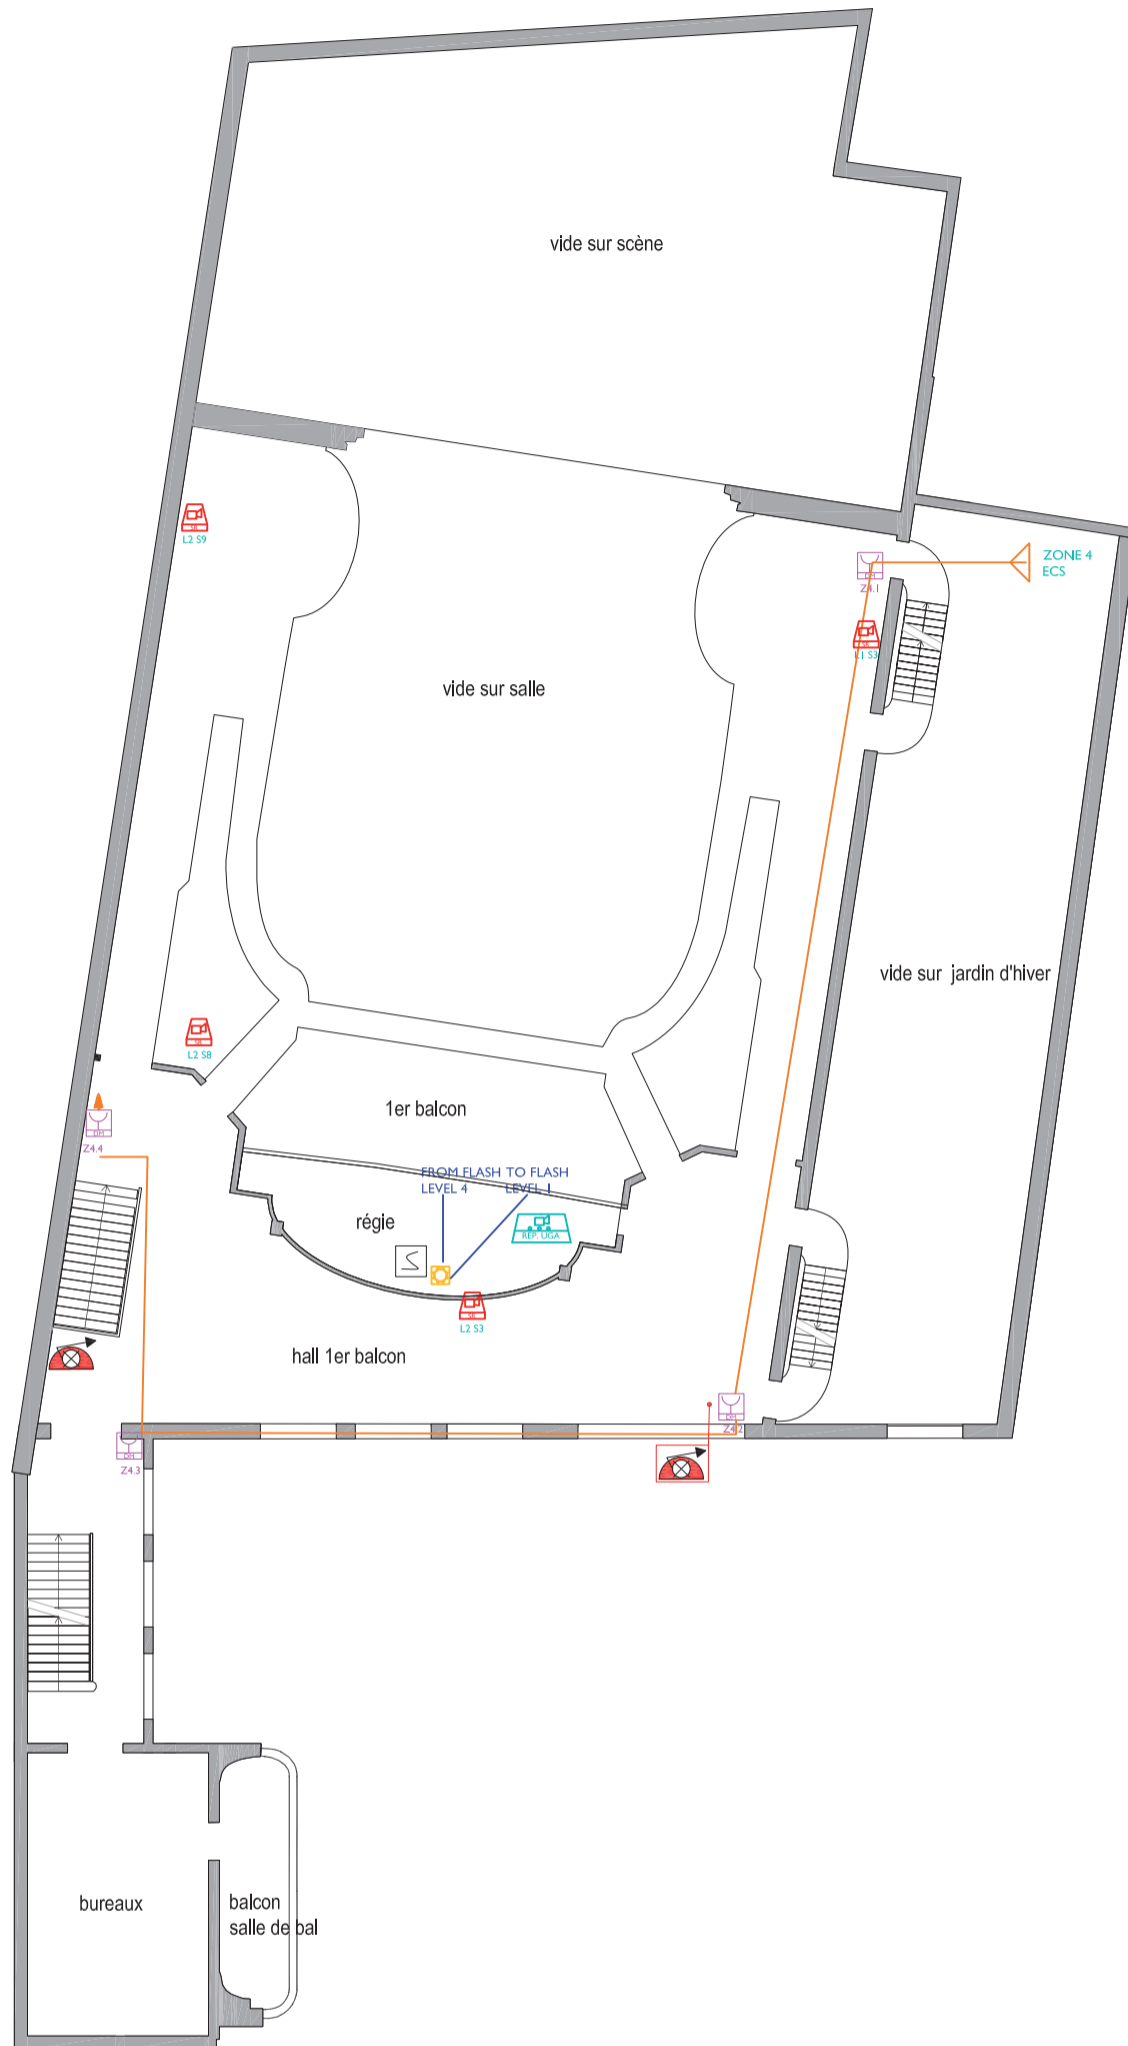

Le
TRIANON
 80 Bd Rochechouart
 75018 - Paris

ECS	Remise Lumière	Flash	Sirene	Coffret de relayage ouvrant de désenfumage	
Rep UGA	Coupure sono	Liason téléphonique	Declancheur manuel	Ouvrant de désenfumage	détecteur de fumée

PLAN D'EVACUATION

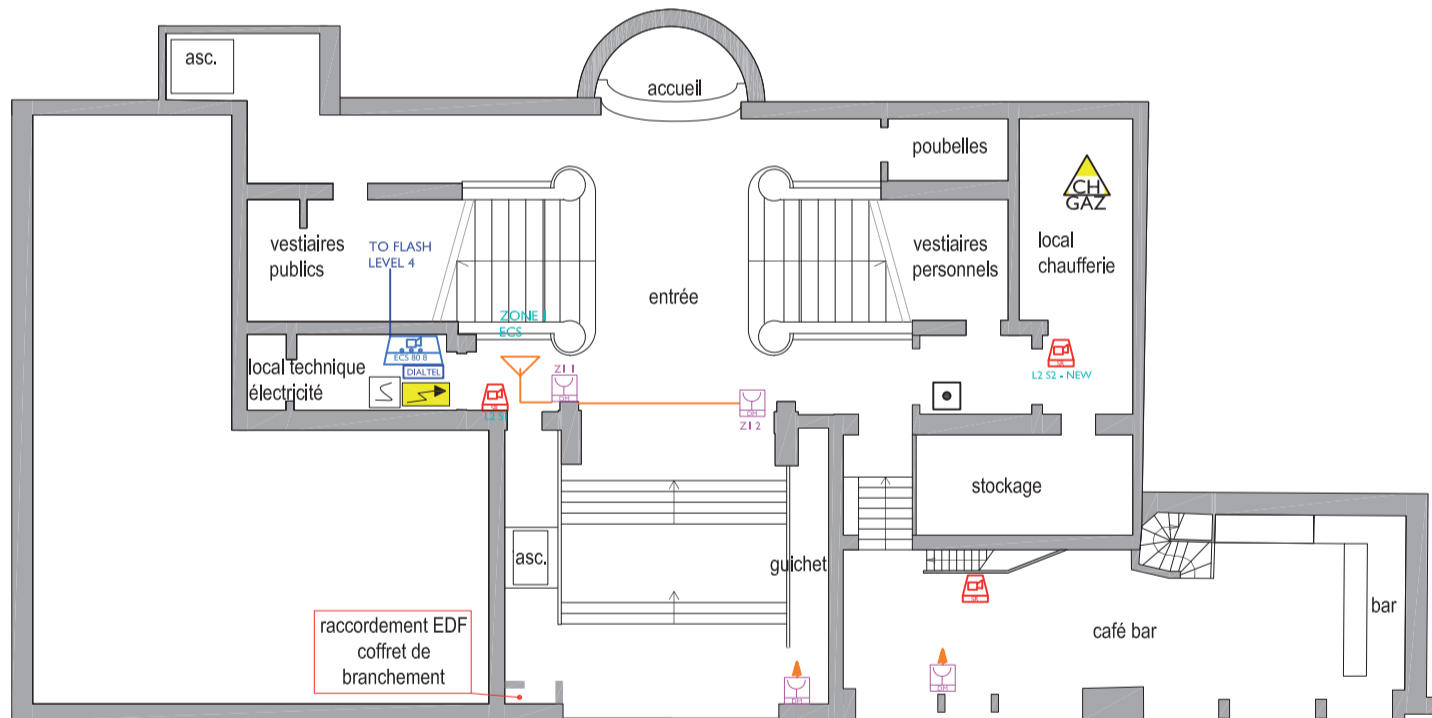
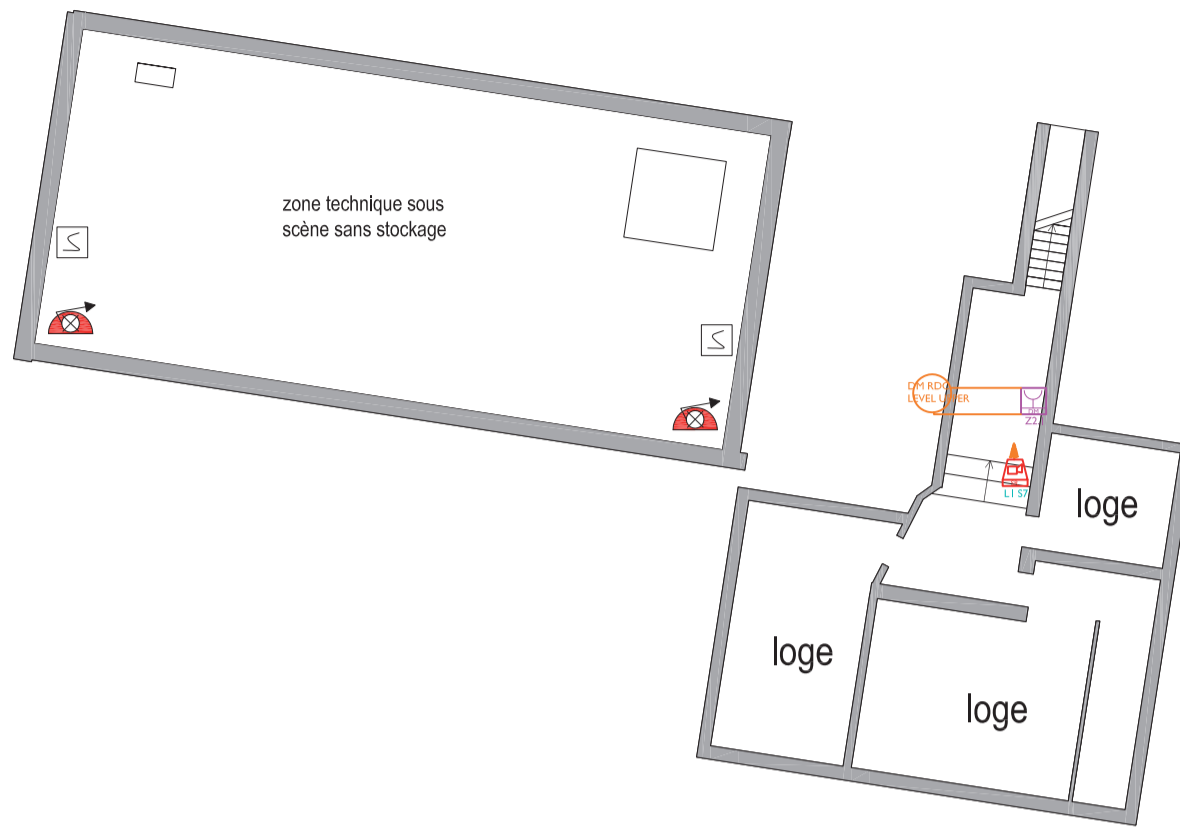


Boulevard de Rochechouart

Le
TRIANON
80 Bd Rochechouart
75018 - Paris

- | | | | | |
|---------|----------------|---------------------|--------------------|--|
| ECS | Remise Lumière | Flash | Sirene | Coffret de relayage ouvrant de désenfumage |
| Rep UGA | Coupure sono | Liason téléphonique | Declancheur manuel | Ouvrant de désenfumage |
| | | | | détecteur de fumée |

PLAN D'EVACUATION

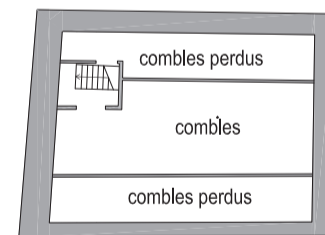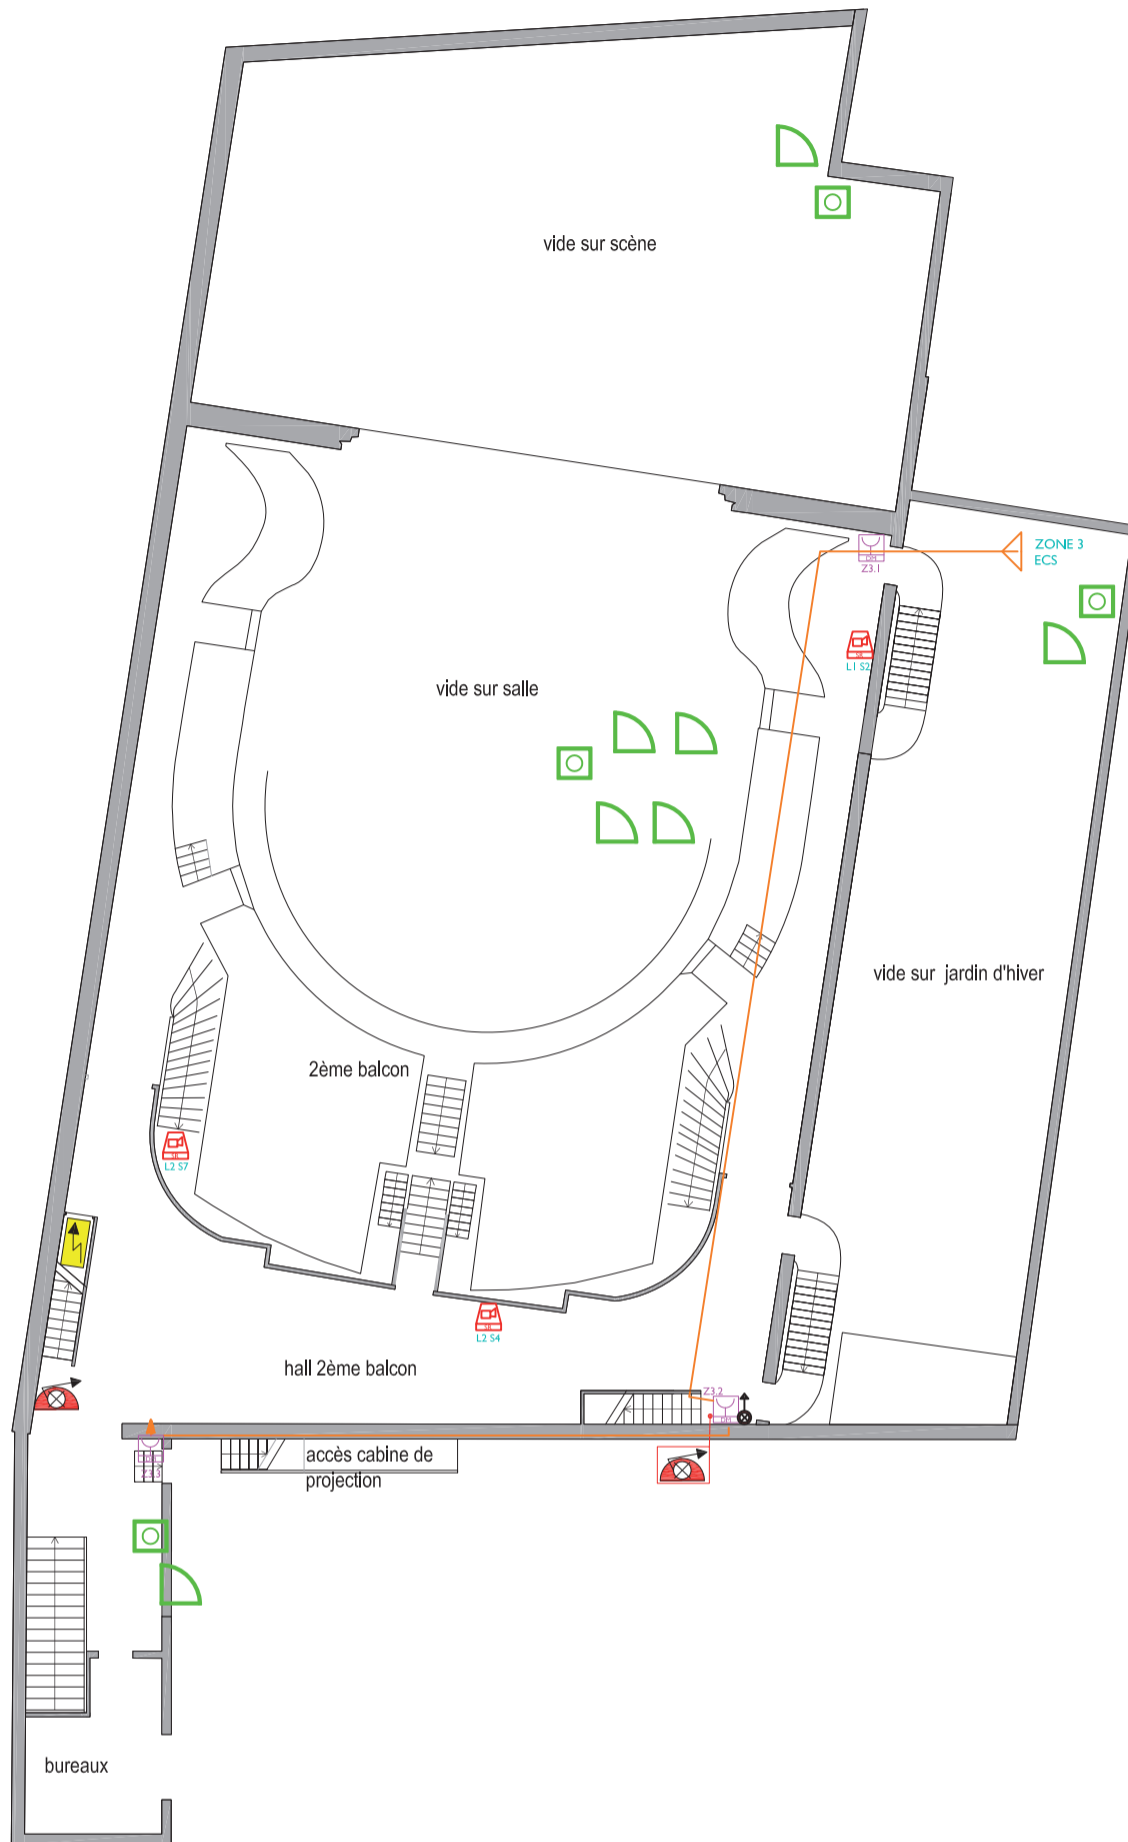







Le
TRIANON
 80 Bd Rochechouart
 75018 - Paris

ECS	Remise Lumière	Flash	Sirene	Coffret de relayage ouvrant de désenfumage
Rep UGA	Coupure sono	Liaison téléphonique	Declancheur manuel	Ouvrant de désenfumage
				détecteur de fumée

PLAN D'EVACUATION



Le
TRIANON
80 Bd Rochechouart
75018 - Paris







	Zones accessibles au public		Locaux techniques		Zones au dehors du Trianon (tiers)
	Zones réservées au personnel		Zones d'habitation		vide

PLAN D'EVACUATION





Sortie de secours
Rue Steinkerque

Le
TRIANON
80 Bd Rochechouart
75018 - Paris





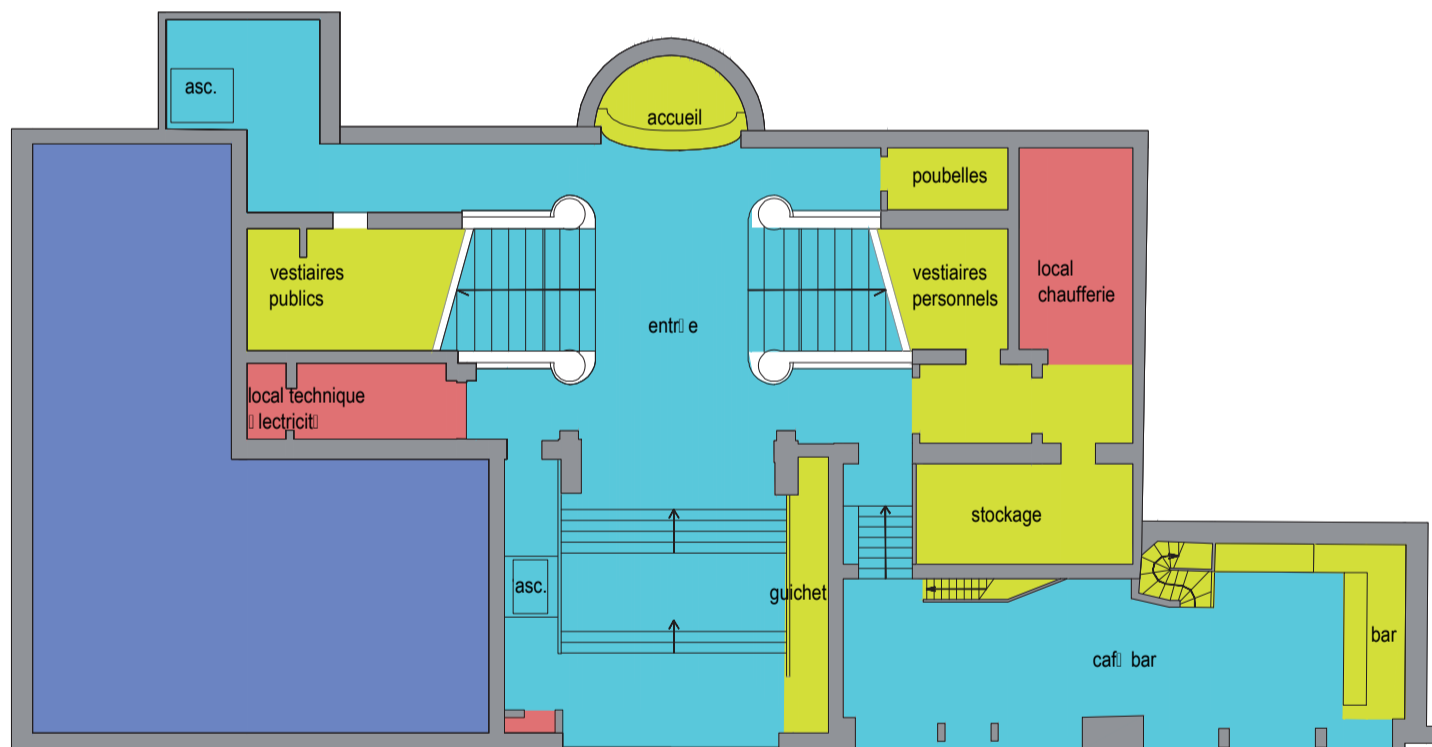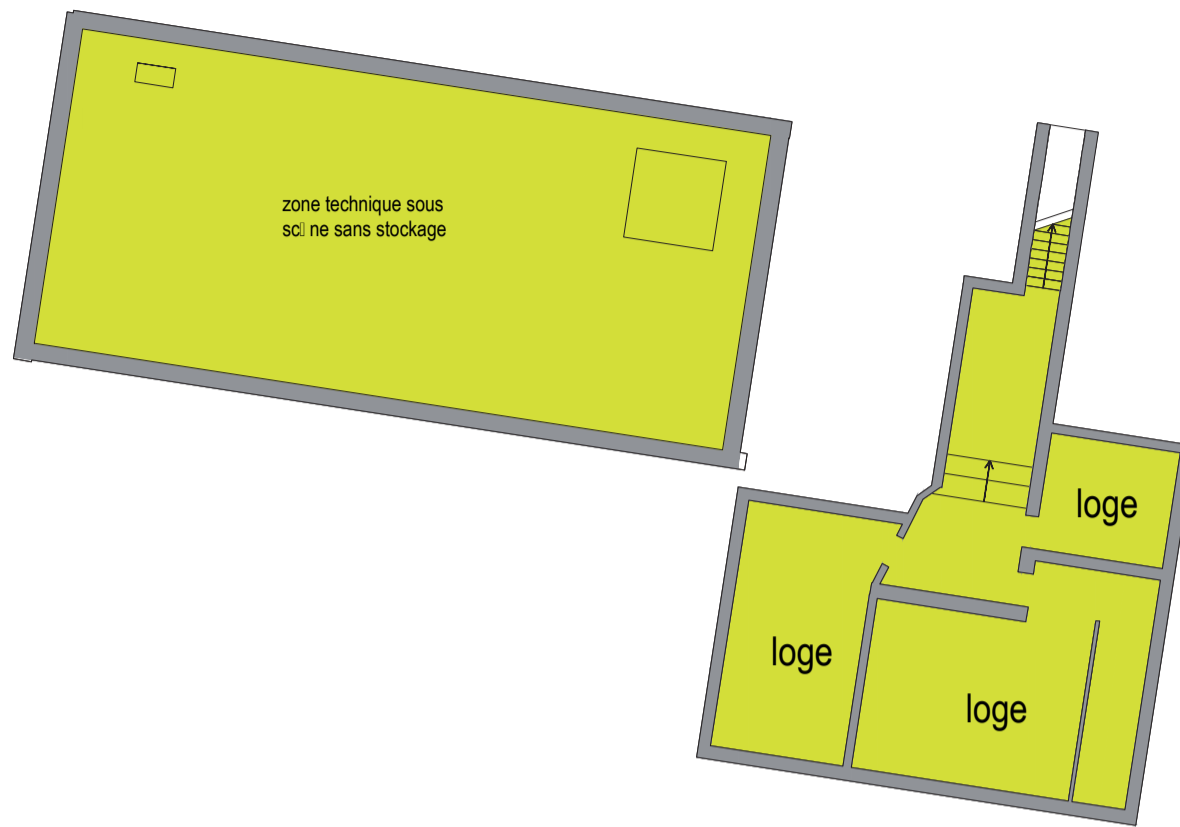

- | | | |
|---|--|--|
|  Zones accessibles au public |  Locaux techniques |  Zones au dehors du Trianon (tiers) |
|  Zones réservés au personnel |  Zones d'habitation |  vide |

PLAN D'EVACUATION





Boulevard de Rochechouart




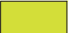
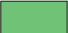
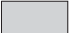
Le
TRIANON
80 Bd Rochechouart
75018 - Paris

- | | | |
|---|--|--|
|  Zones accessibles au public |  Locaux techniques |  Zones au dehors du Trianon (tiers) |
|  Zones réservés au personnel |  Zones d'habitation |  vide |

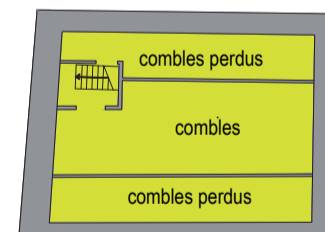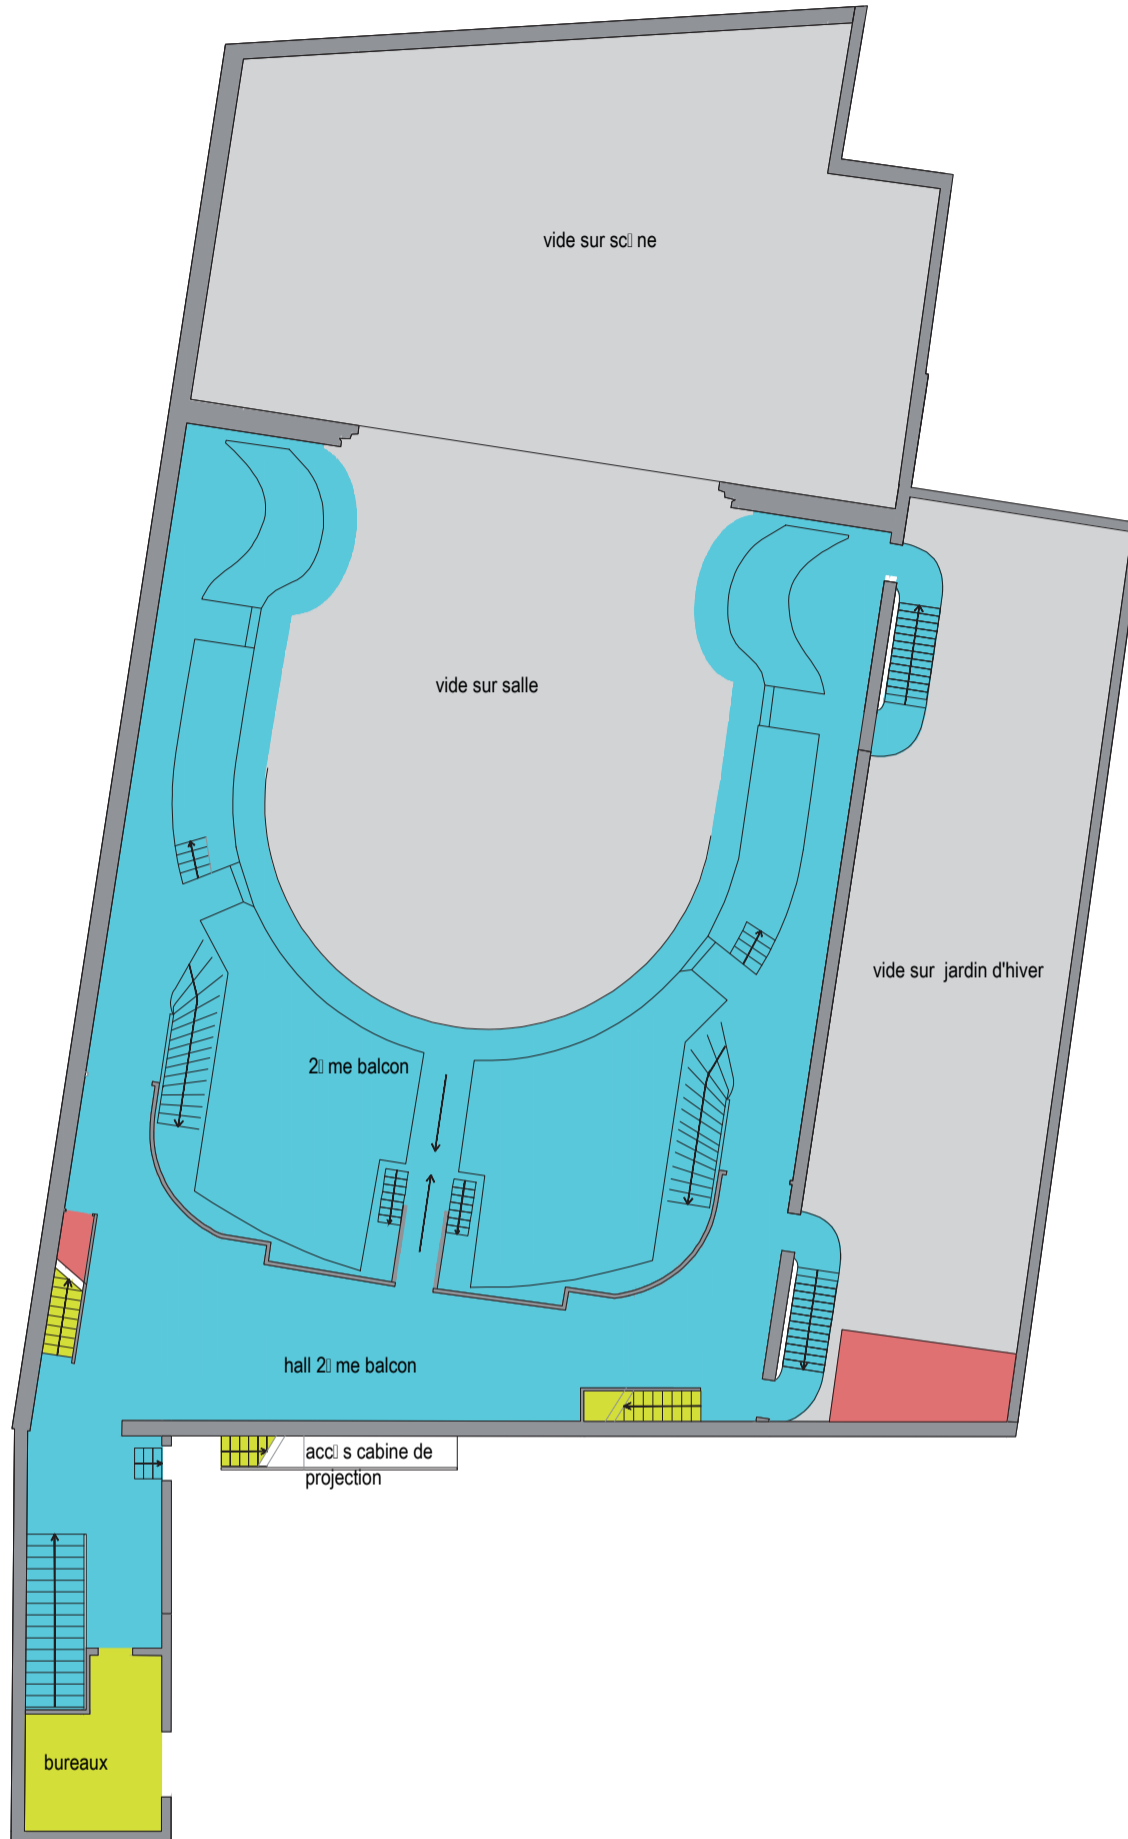
PLAN D'EVACUATION




Le
TRIANON
80 Bd Rochechouart
75018 - Paris

- | | | |
|---|--|--|
|  Zones accessibles au public |  Locaux techniques |  Zones au dehors du Trianon (tiers) |
|  Zones réservés au personnel |  Zones d'habitation |  vide |


PLAN D'EVACUATION

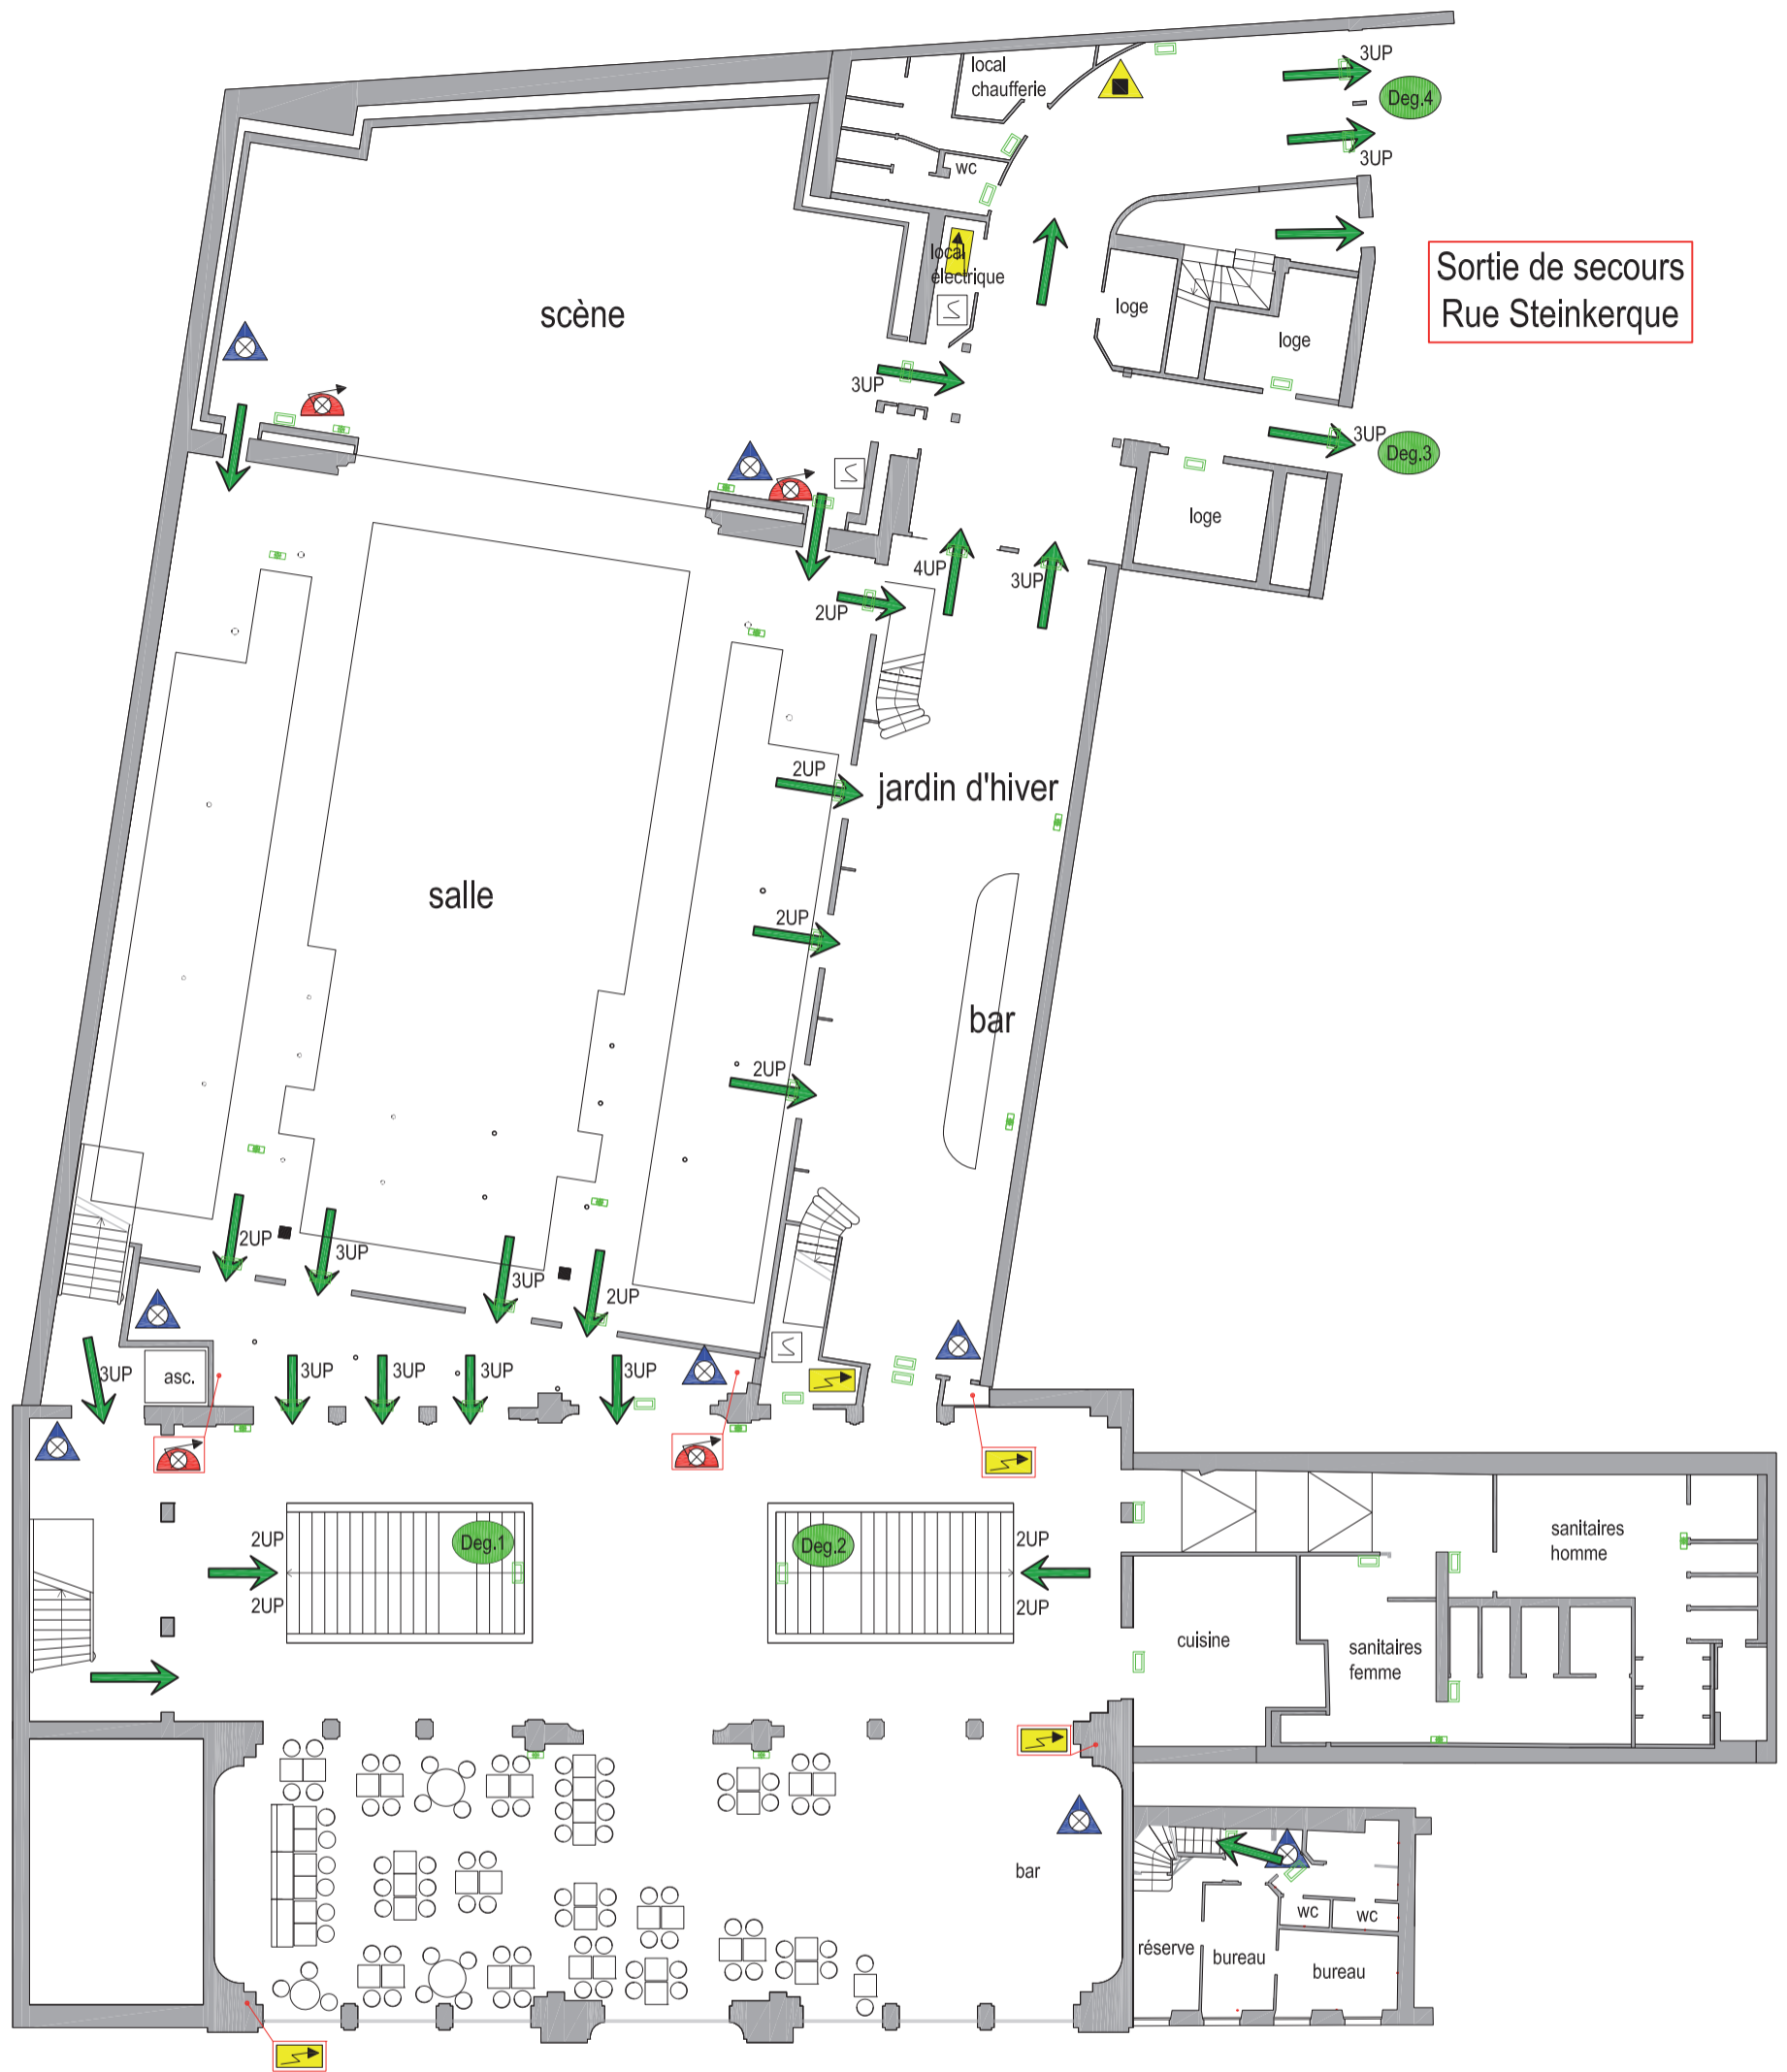



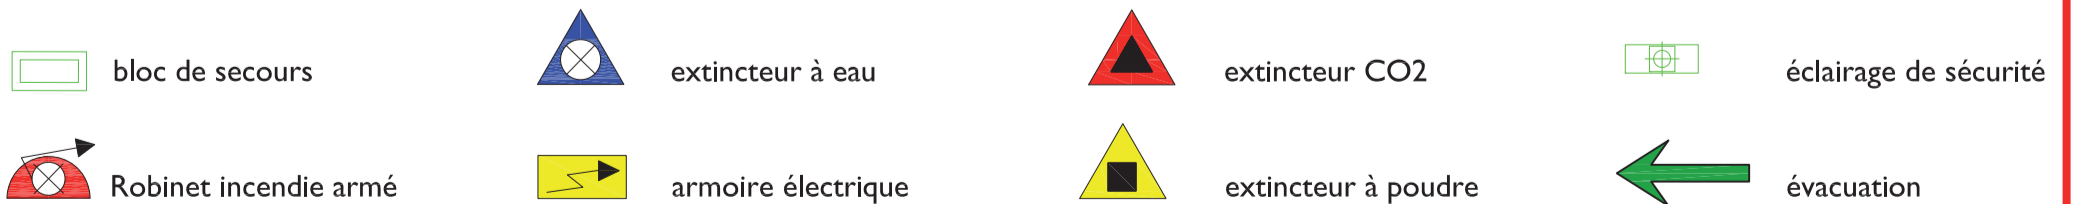

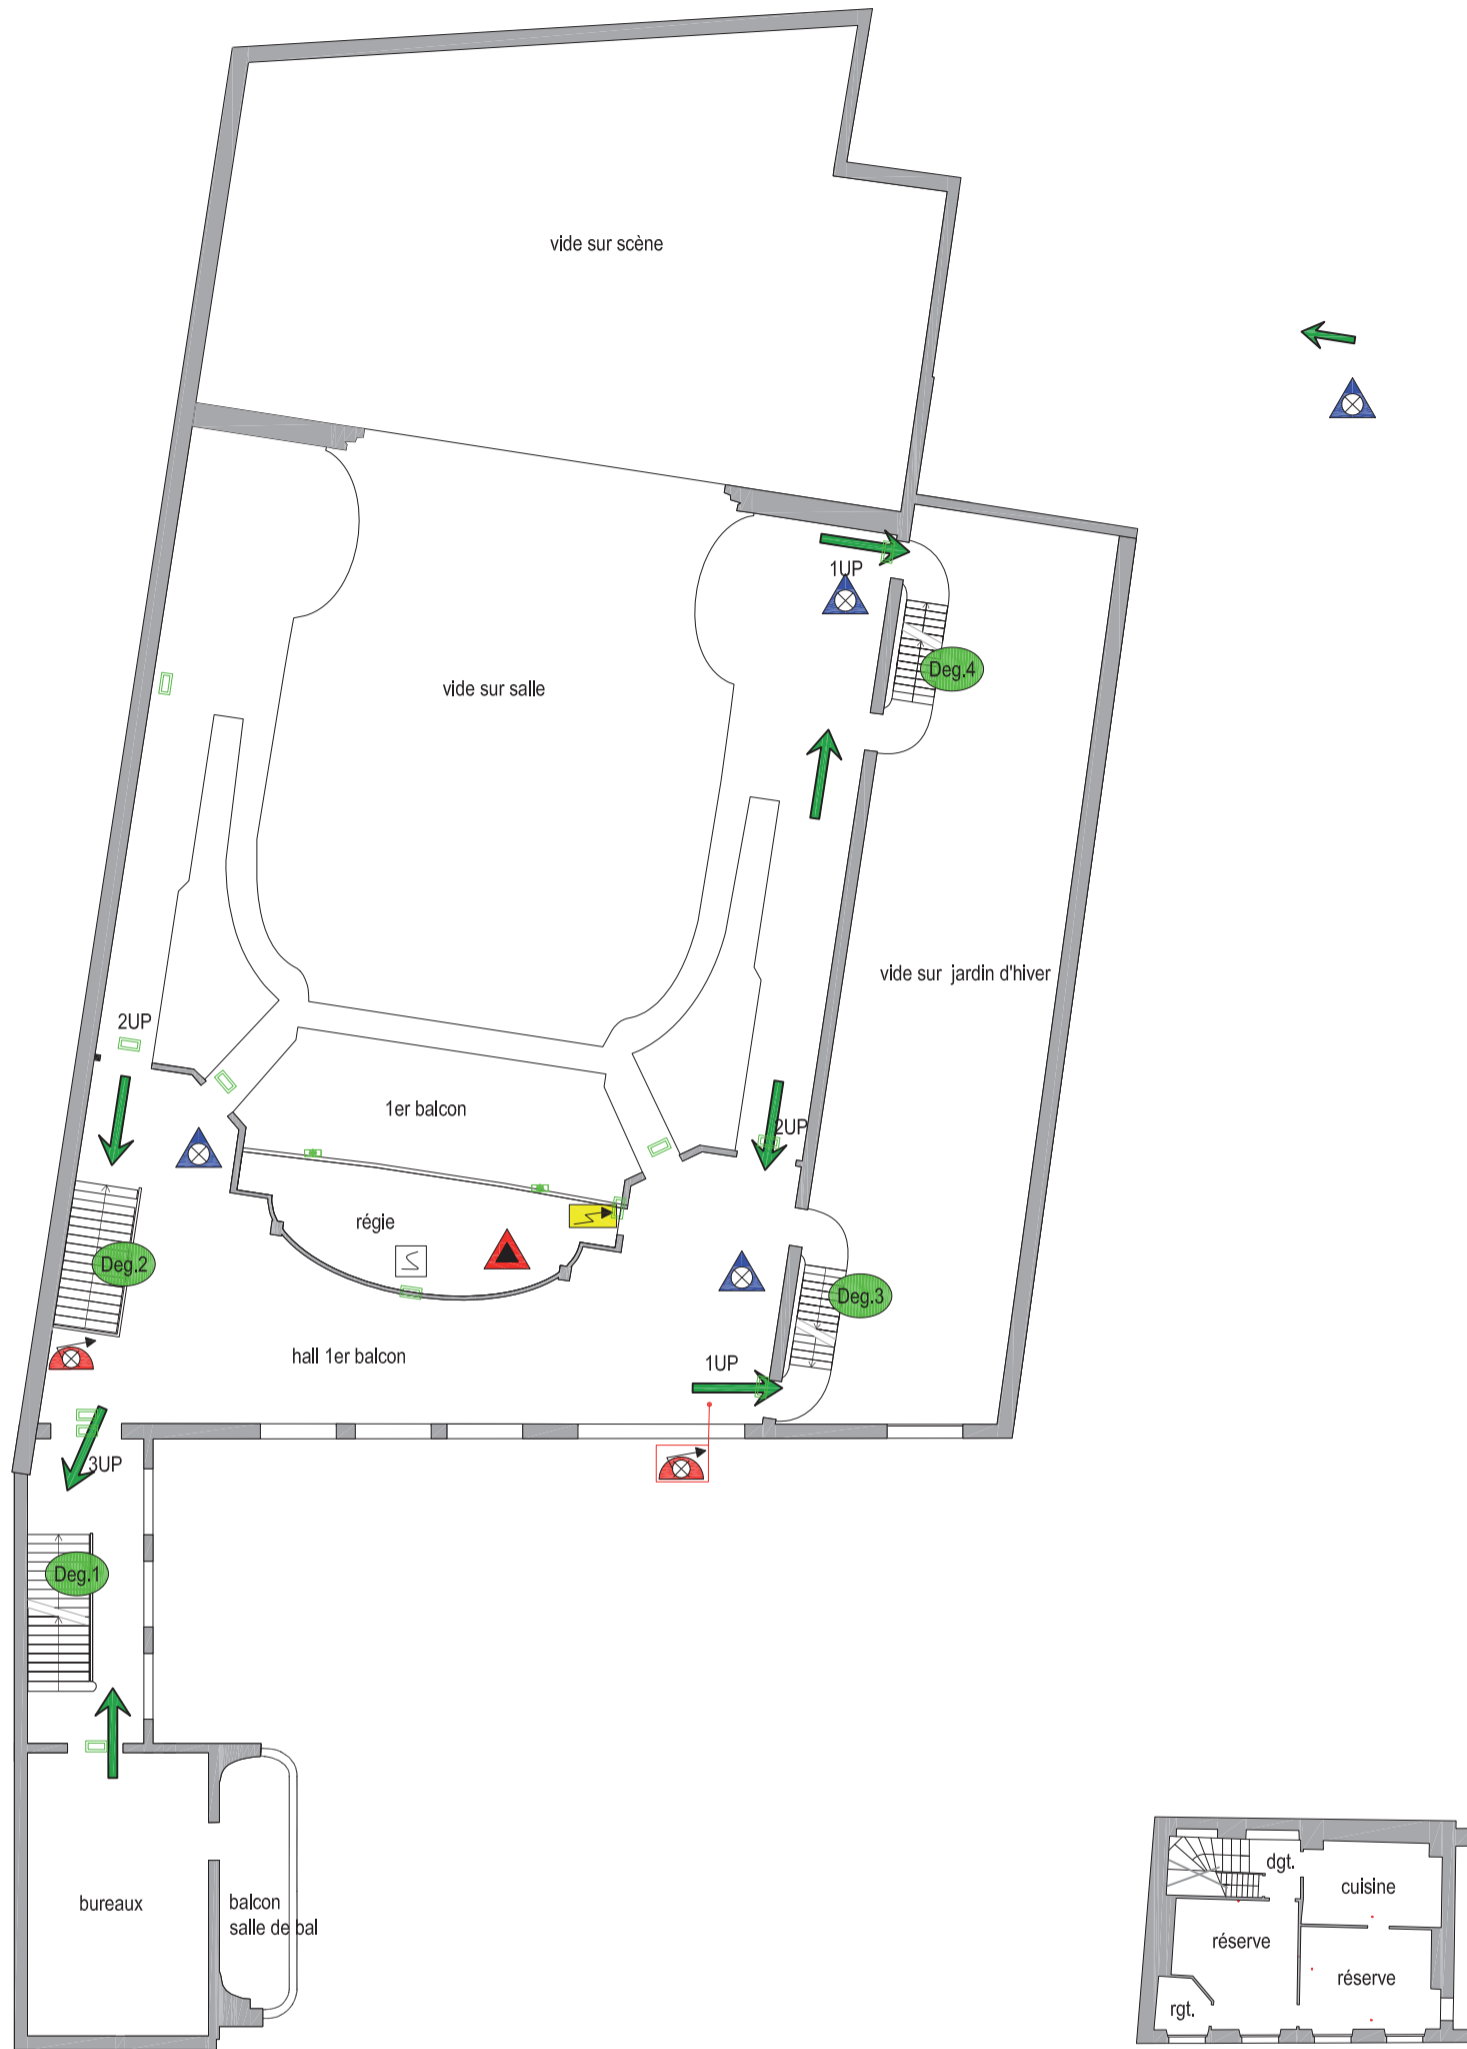



Le
TRIANON
80 Bd Rochechouart
75018 - Paris





PLAN D'EVACUATION



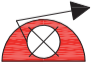


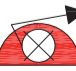



Le
TRIANON
 80 Bd Rochechouart
 75018 - Paris

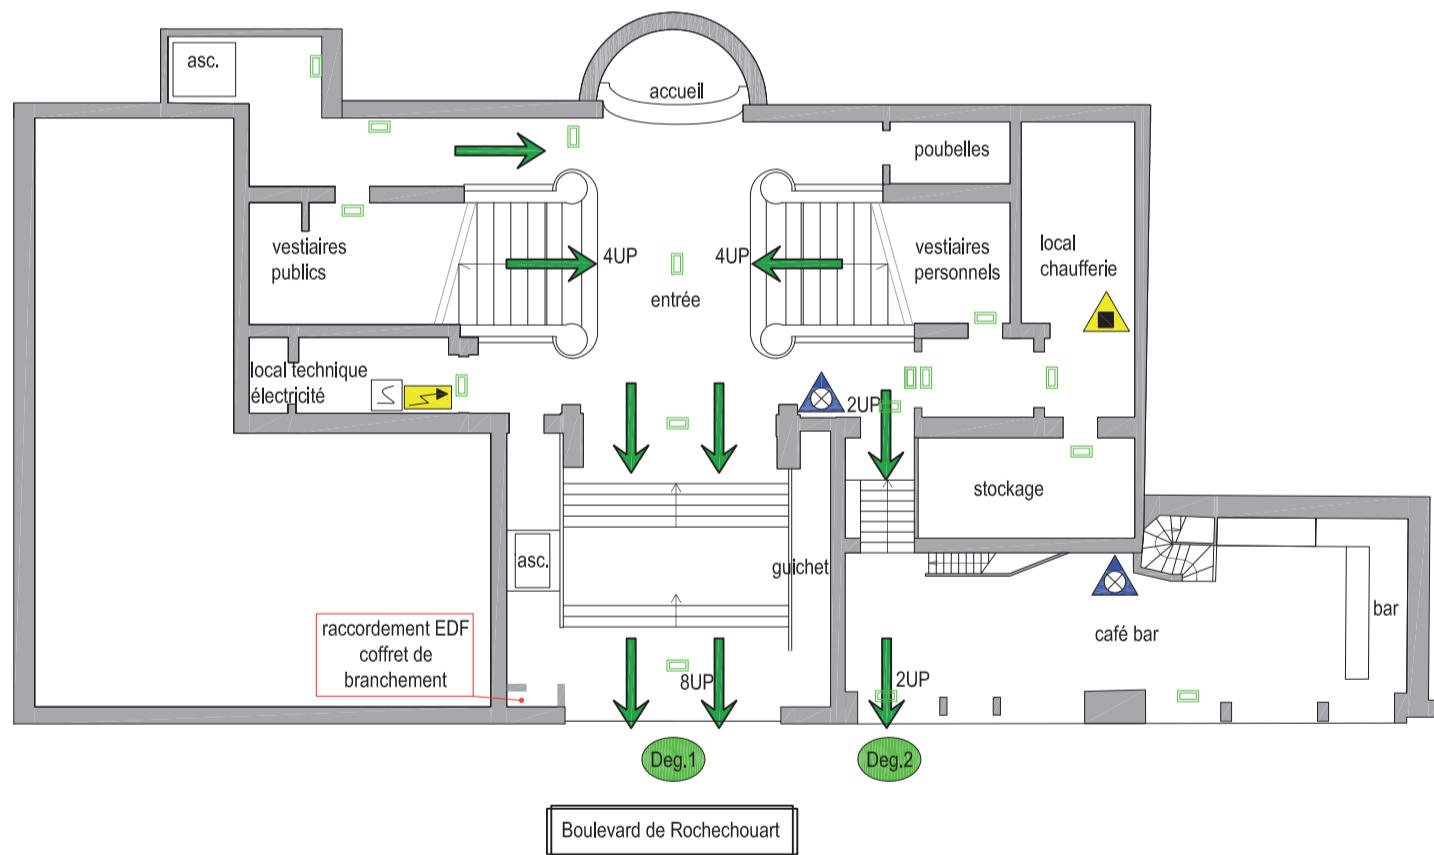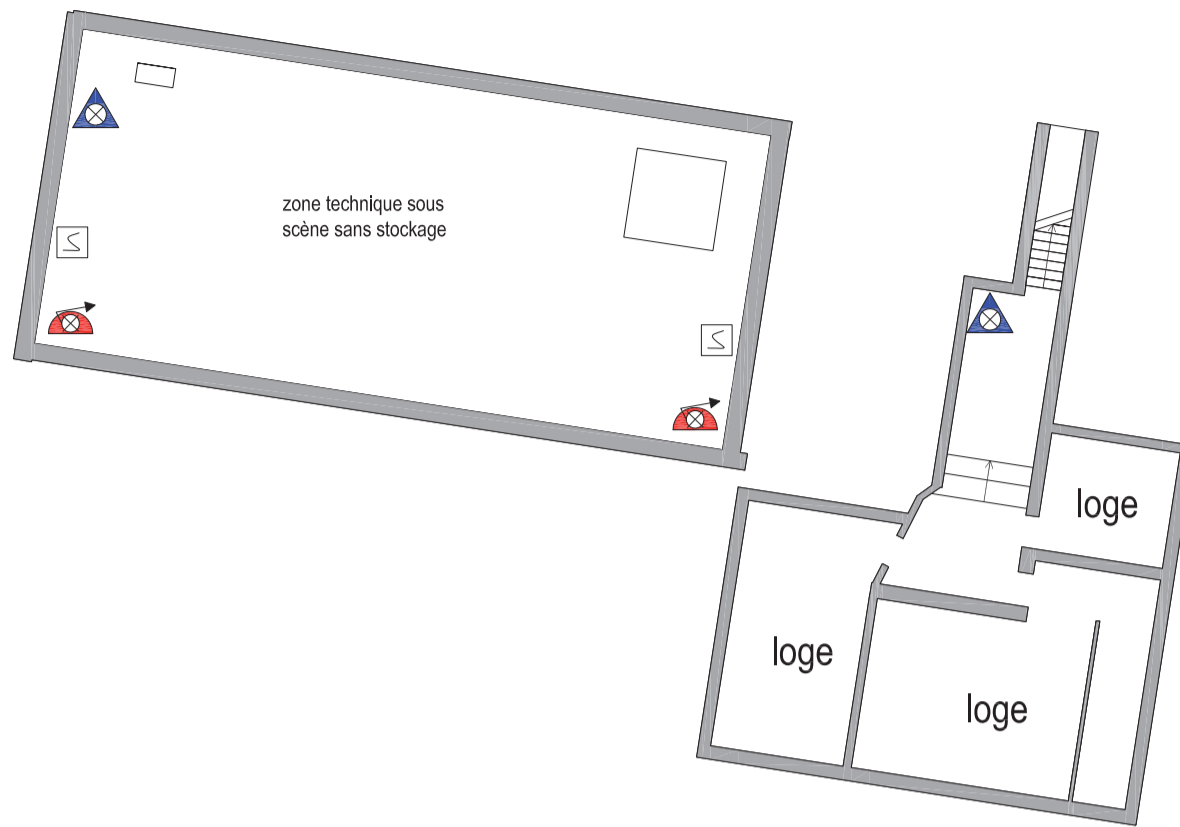 bloc de secours	 extincteur à eau	 extincteur CO2	 éclairage de sécurité
 Robinet incendie armé	 armoire électrique	 extincteur à poudre	 évacuation


PLAN D'EVACUATION



Le
TRIANON
80 Bd Rochechouart
75018 - Paris

- | | | | |
|---|--|---|---|
|  bloc de secours |  extincteur à eau |  extincteur CO2 |  éclairage de sécurité |
|  Robinet incendie armé |  armoire électrique |  extincteur à poudre |  évacuation |

PLAN D'EVACUATION

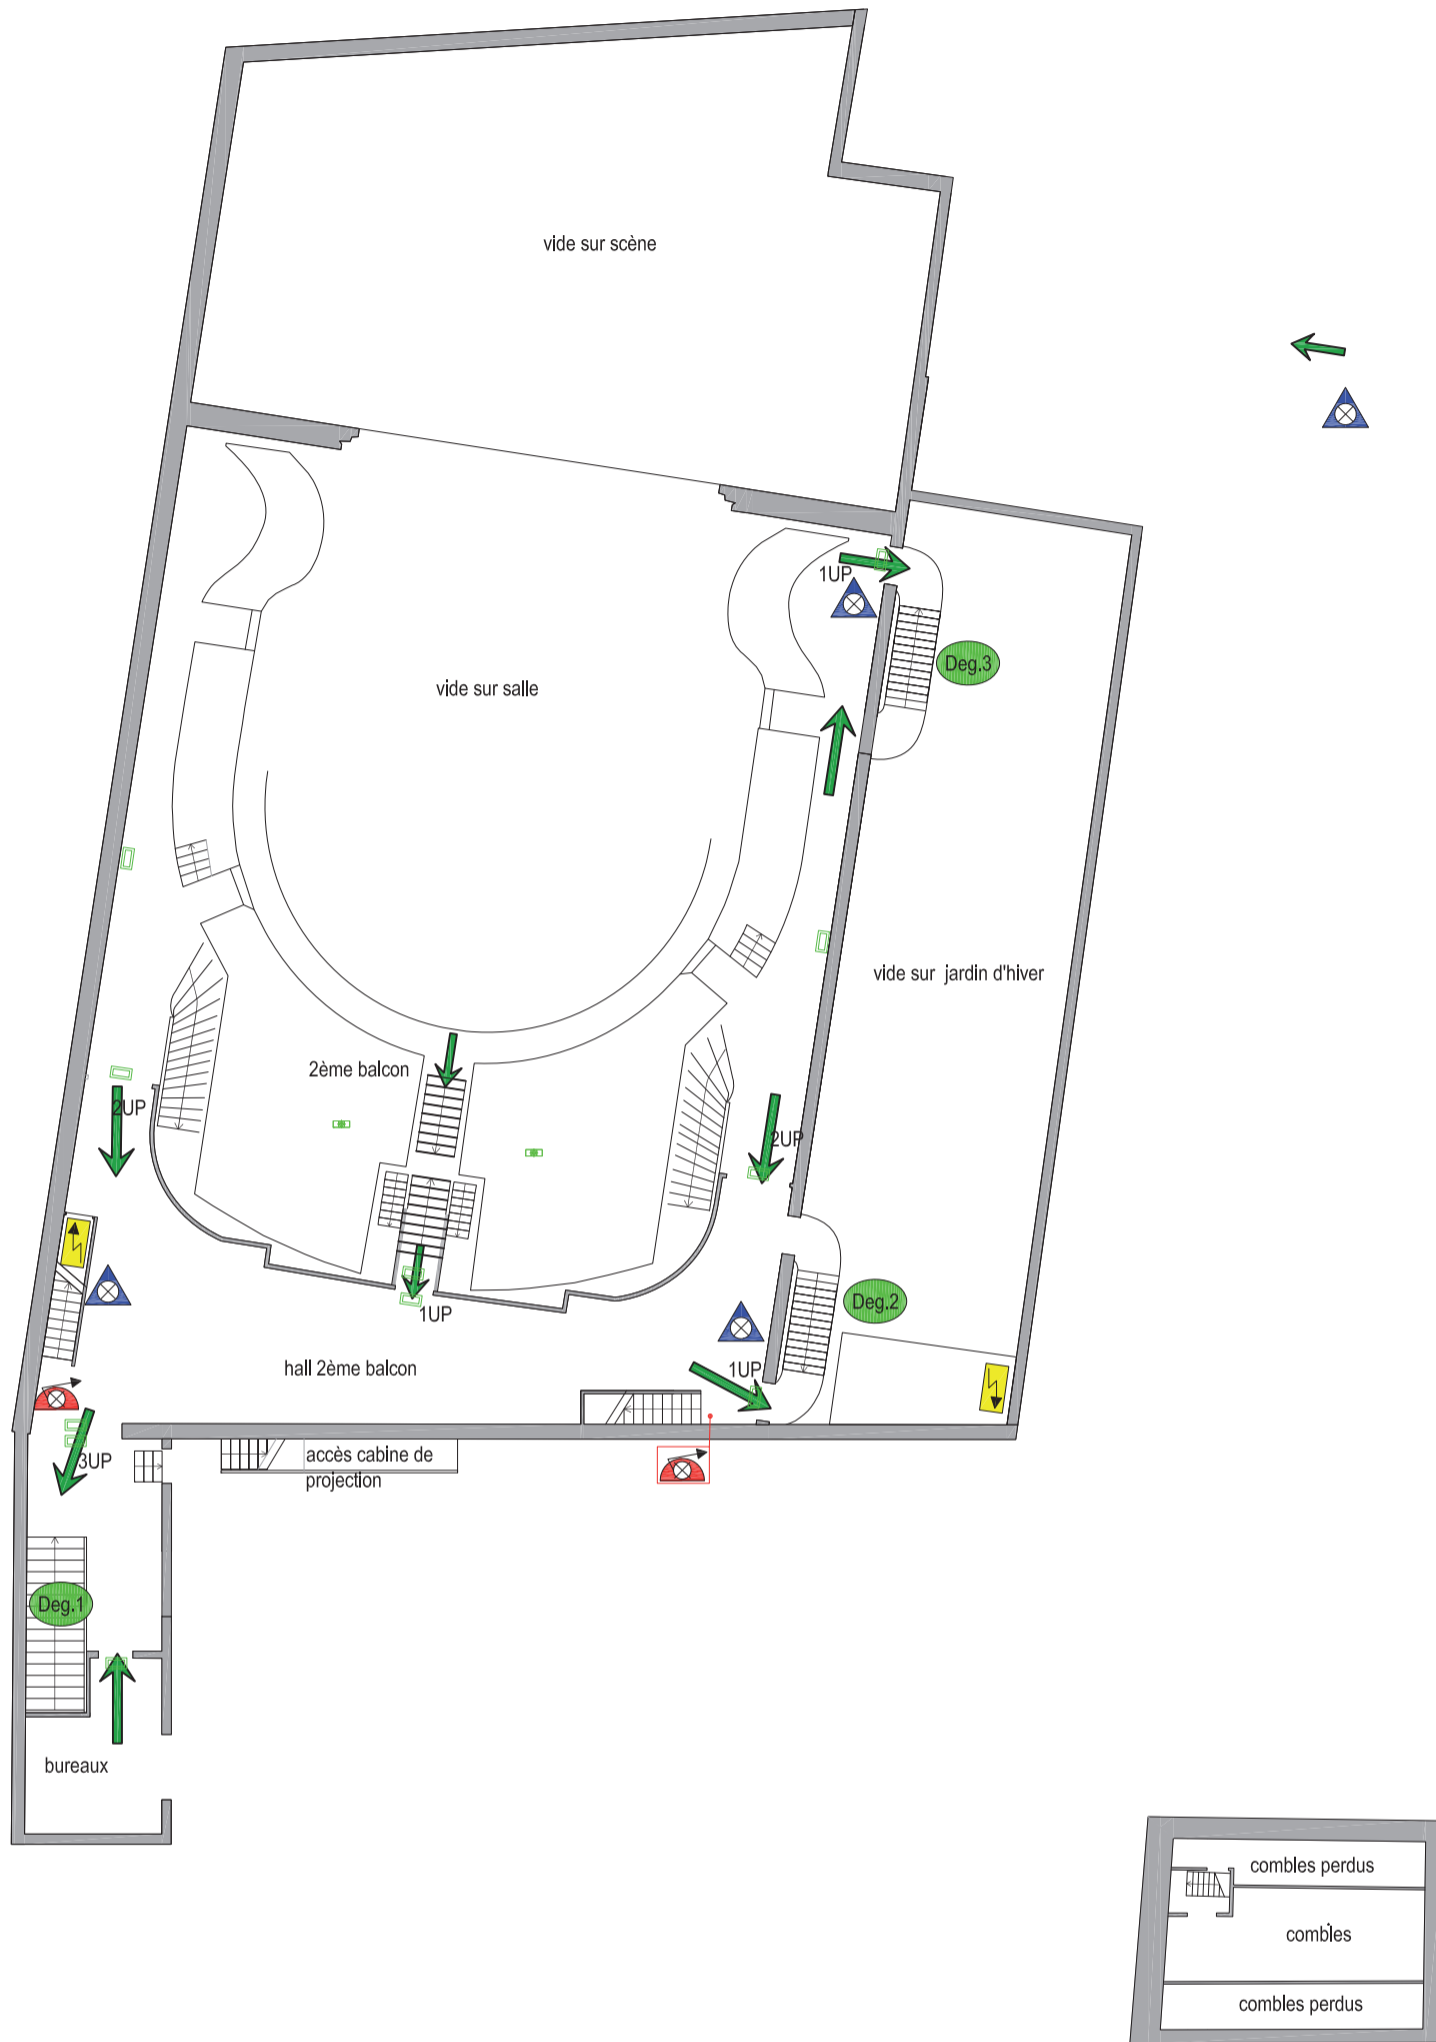

Le
TRIANON
80 Bd Rochechouart
75018 - Paris

- | | | | |
|---|--|---|---|
|  bloc de secours |  extincteur à eau |  extincteur CO2 |  éclairage de sécurité |
|  Robinet incendie armé |  armoire électrique |  extincteur à poudre |  évacuation |